


ANNEXE II

Signalisation routière côté ville

ZONE AEROPORTUAIRE - SECURITE PISTE
ZONES DE STATIONNEMENT - AIRE DE TRAFIC BLAGNAC II


Direction Etudes & Travaux
BP 90103-31703 blagnac cedex
fax : 05 61 42 44 39

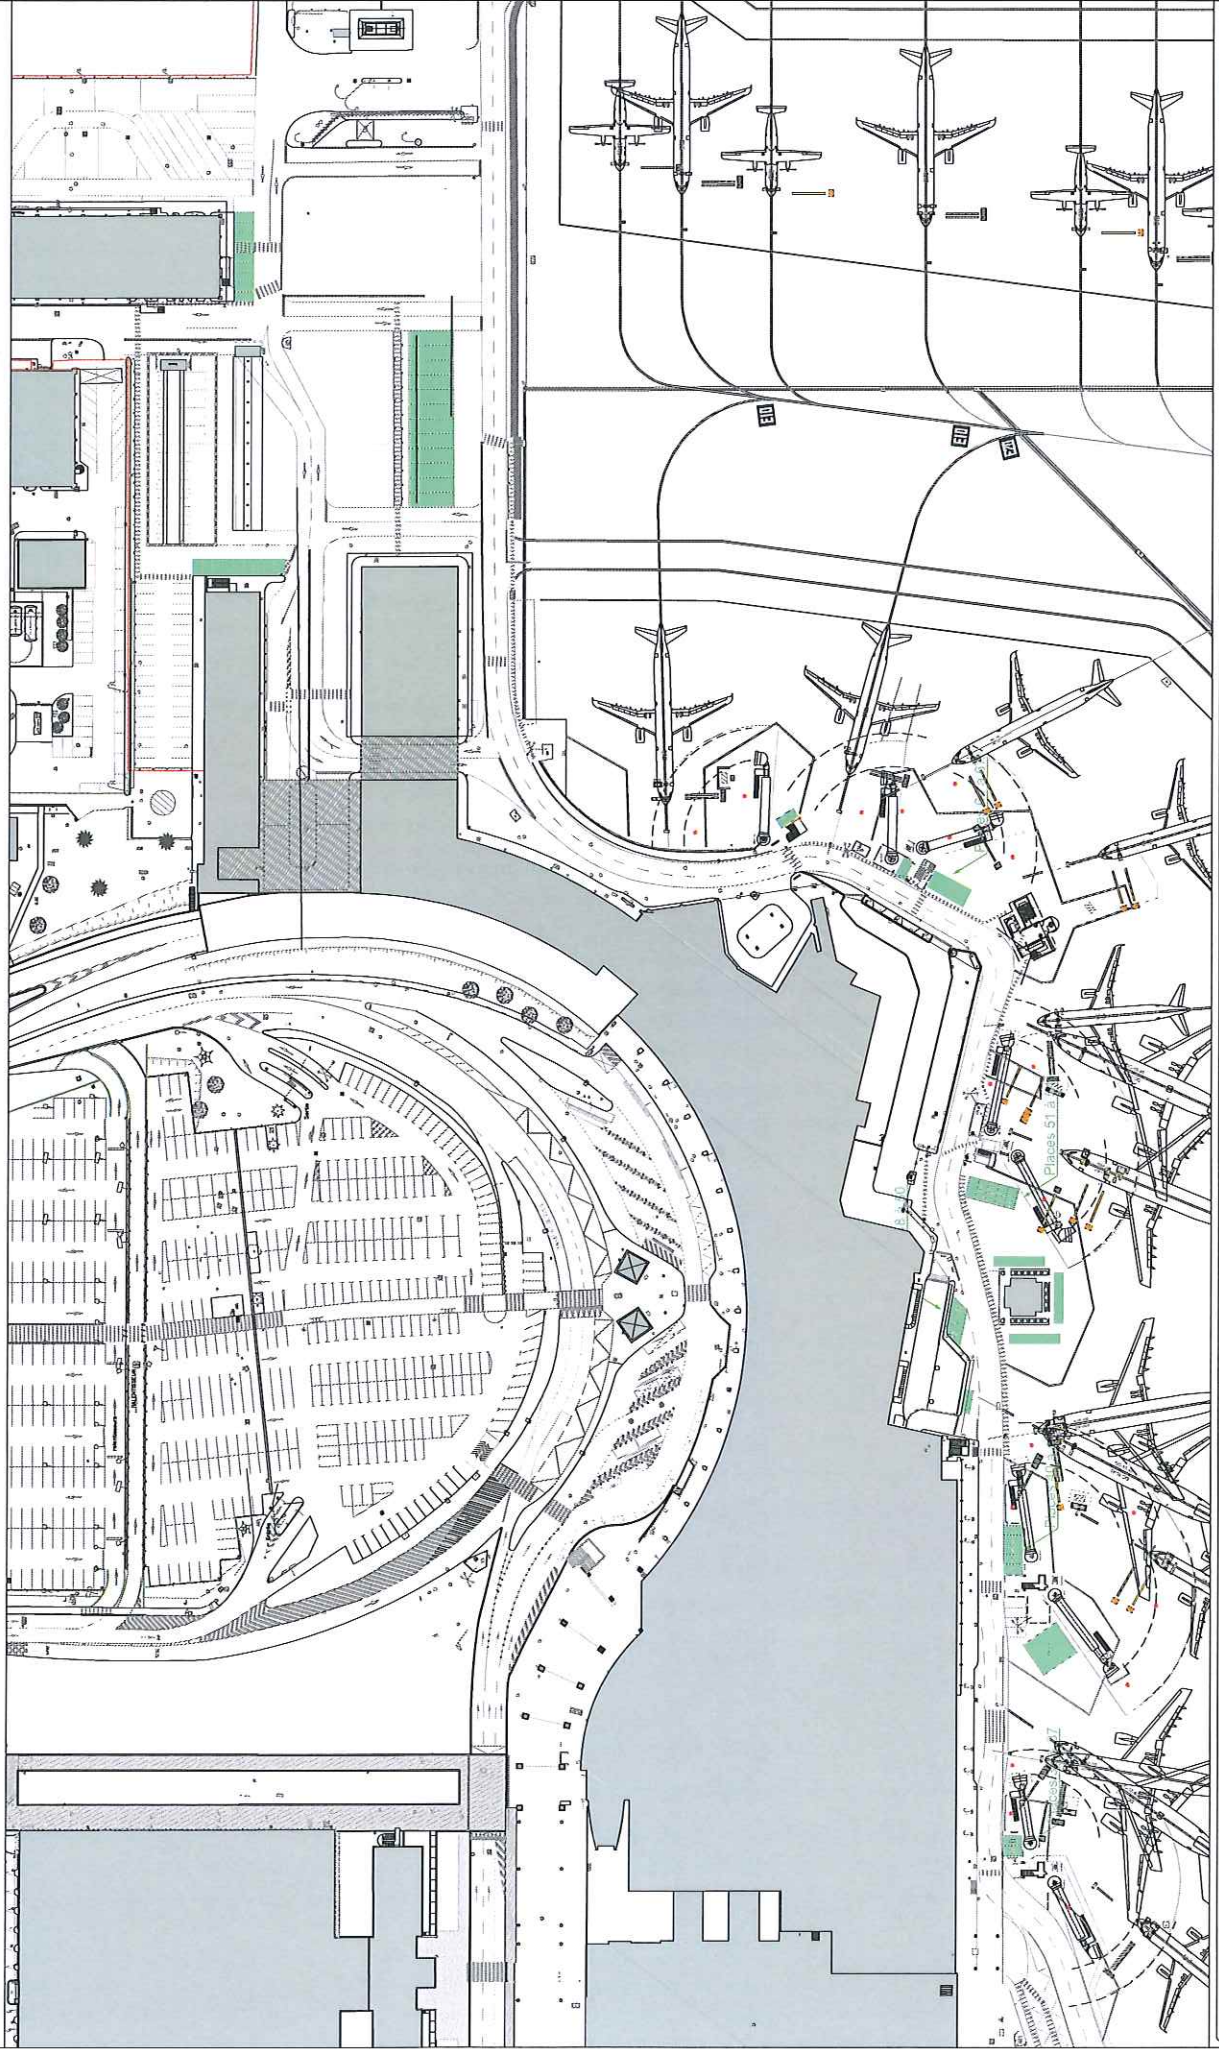

DATE	ECH.	EP.	DESS.	DEMANDEUR	ENT.	CODE INF.
11/02/10	1/1250	station.	CBM	ATB	PZ704B	

**ZONE AÉROPORTUAIRE - VOIRIE CÔTÉ VILLE
SIGNALISATION ROUTIÈRE - REPERAGE DES PLANCHES**

Direction Etudes & Travaux
BP 90103-31703 blagnac cedex
fax : 05 61 42 44 39

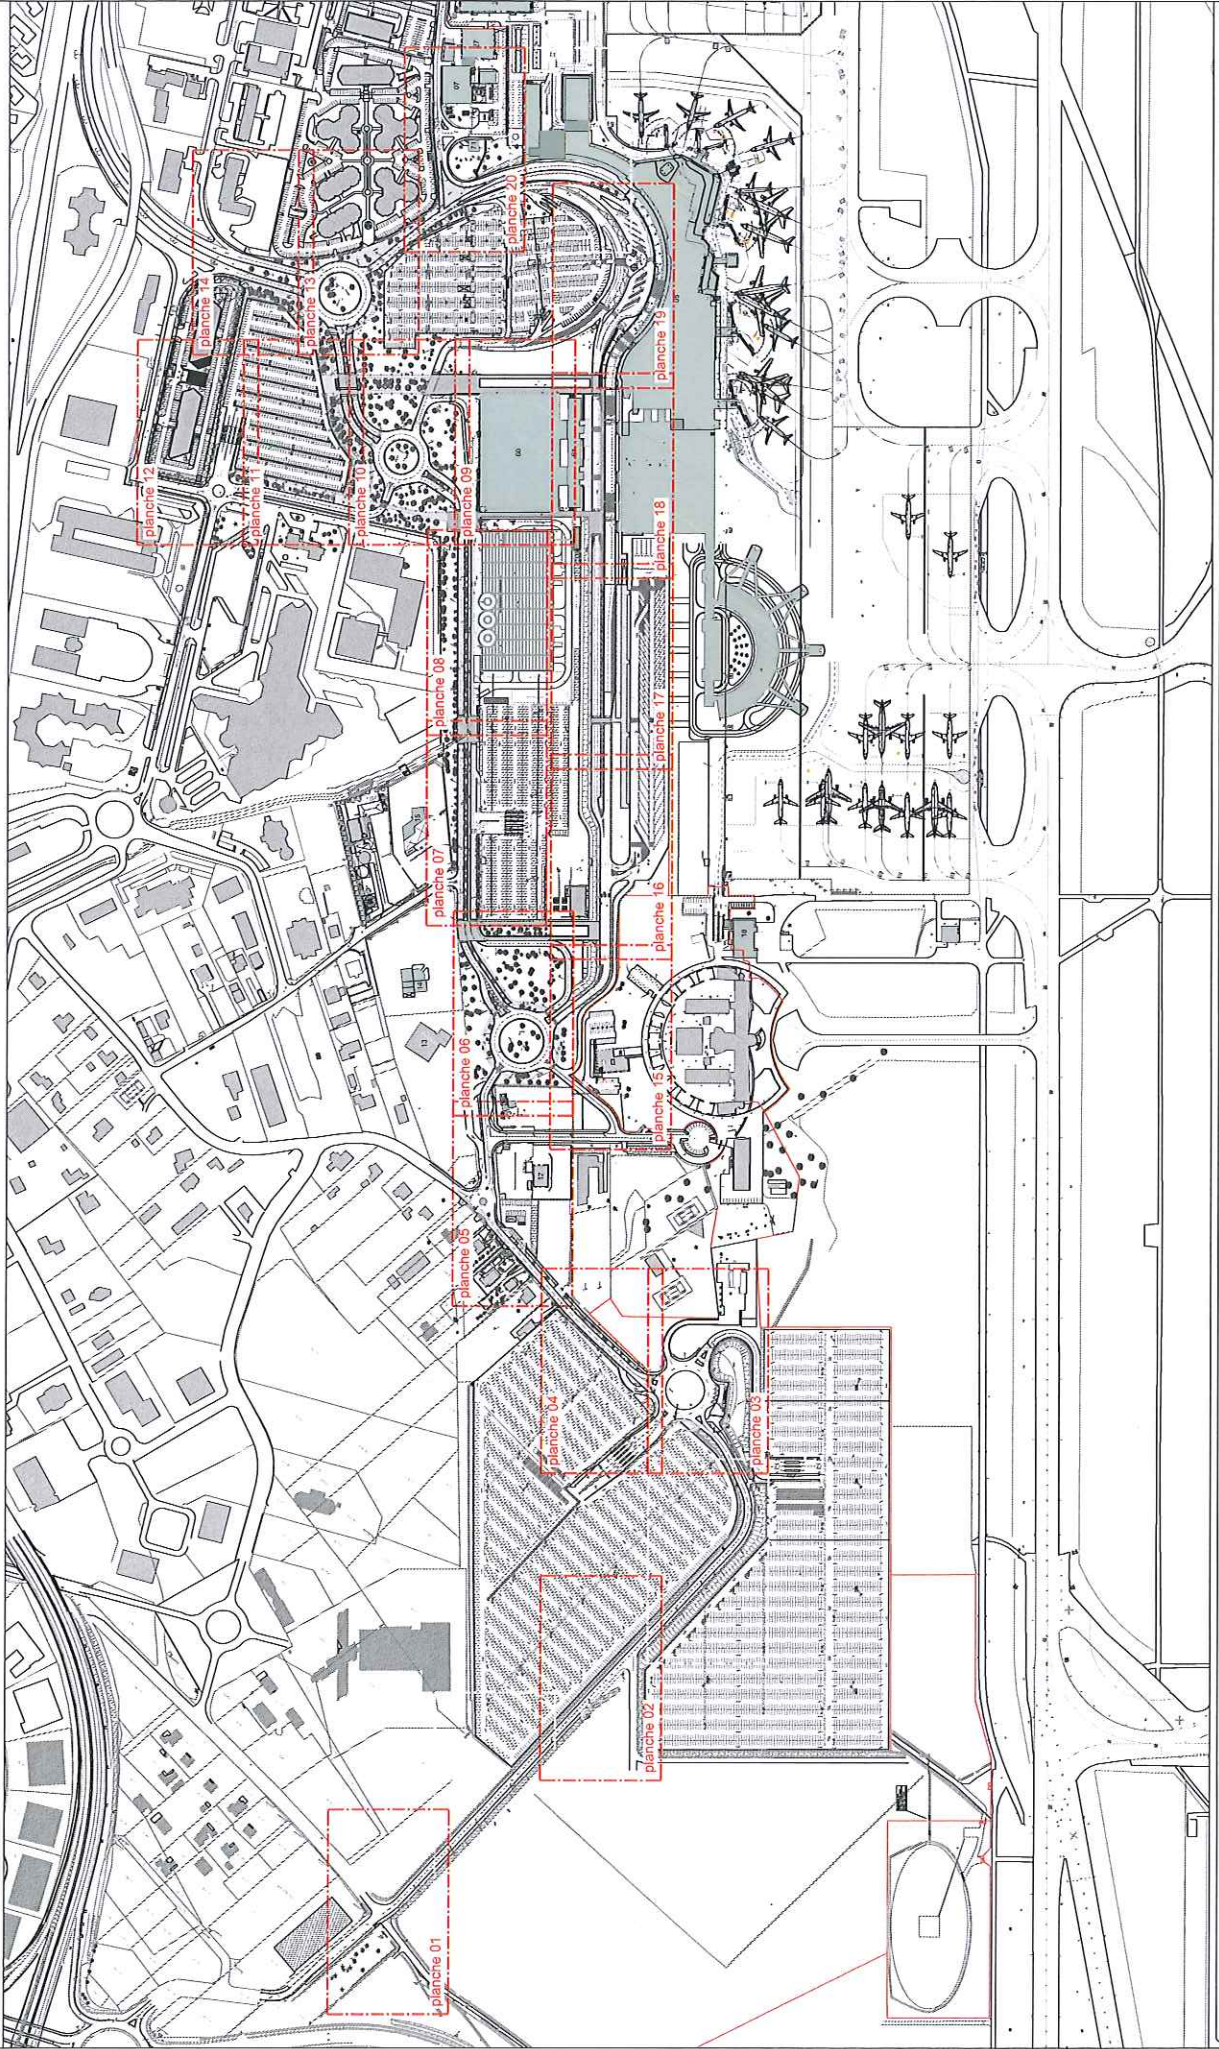


DATE	ECH.	EP.	DESS.	DEMANDEUR	ENT.	CODE INF.
05/02/10	1/5000	police v	CBM	ATB	PZ704B	



ZONE AEROPORTUAIRE - VOIRIE COTE VILLE
SIGNALISATION POLICE - PLANCHE 01

Direction Etudes & Travaux
BP 90103-31703 blagnac cedex
fax : 05 61 42 44 39

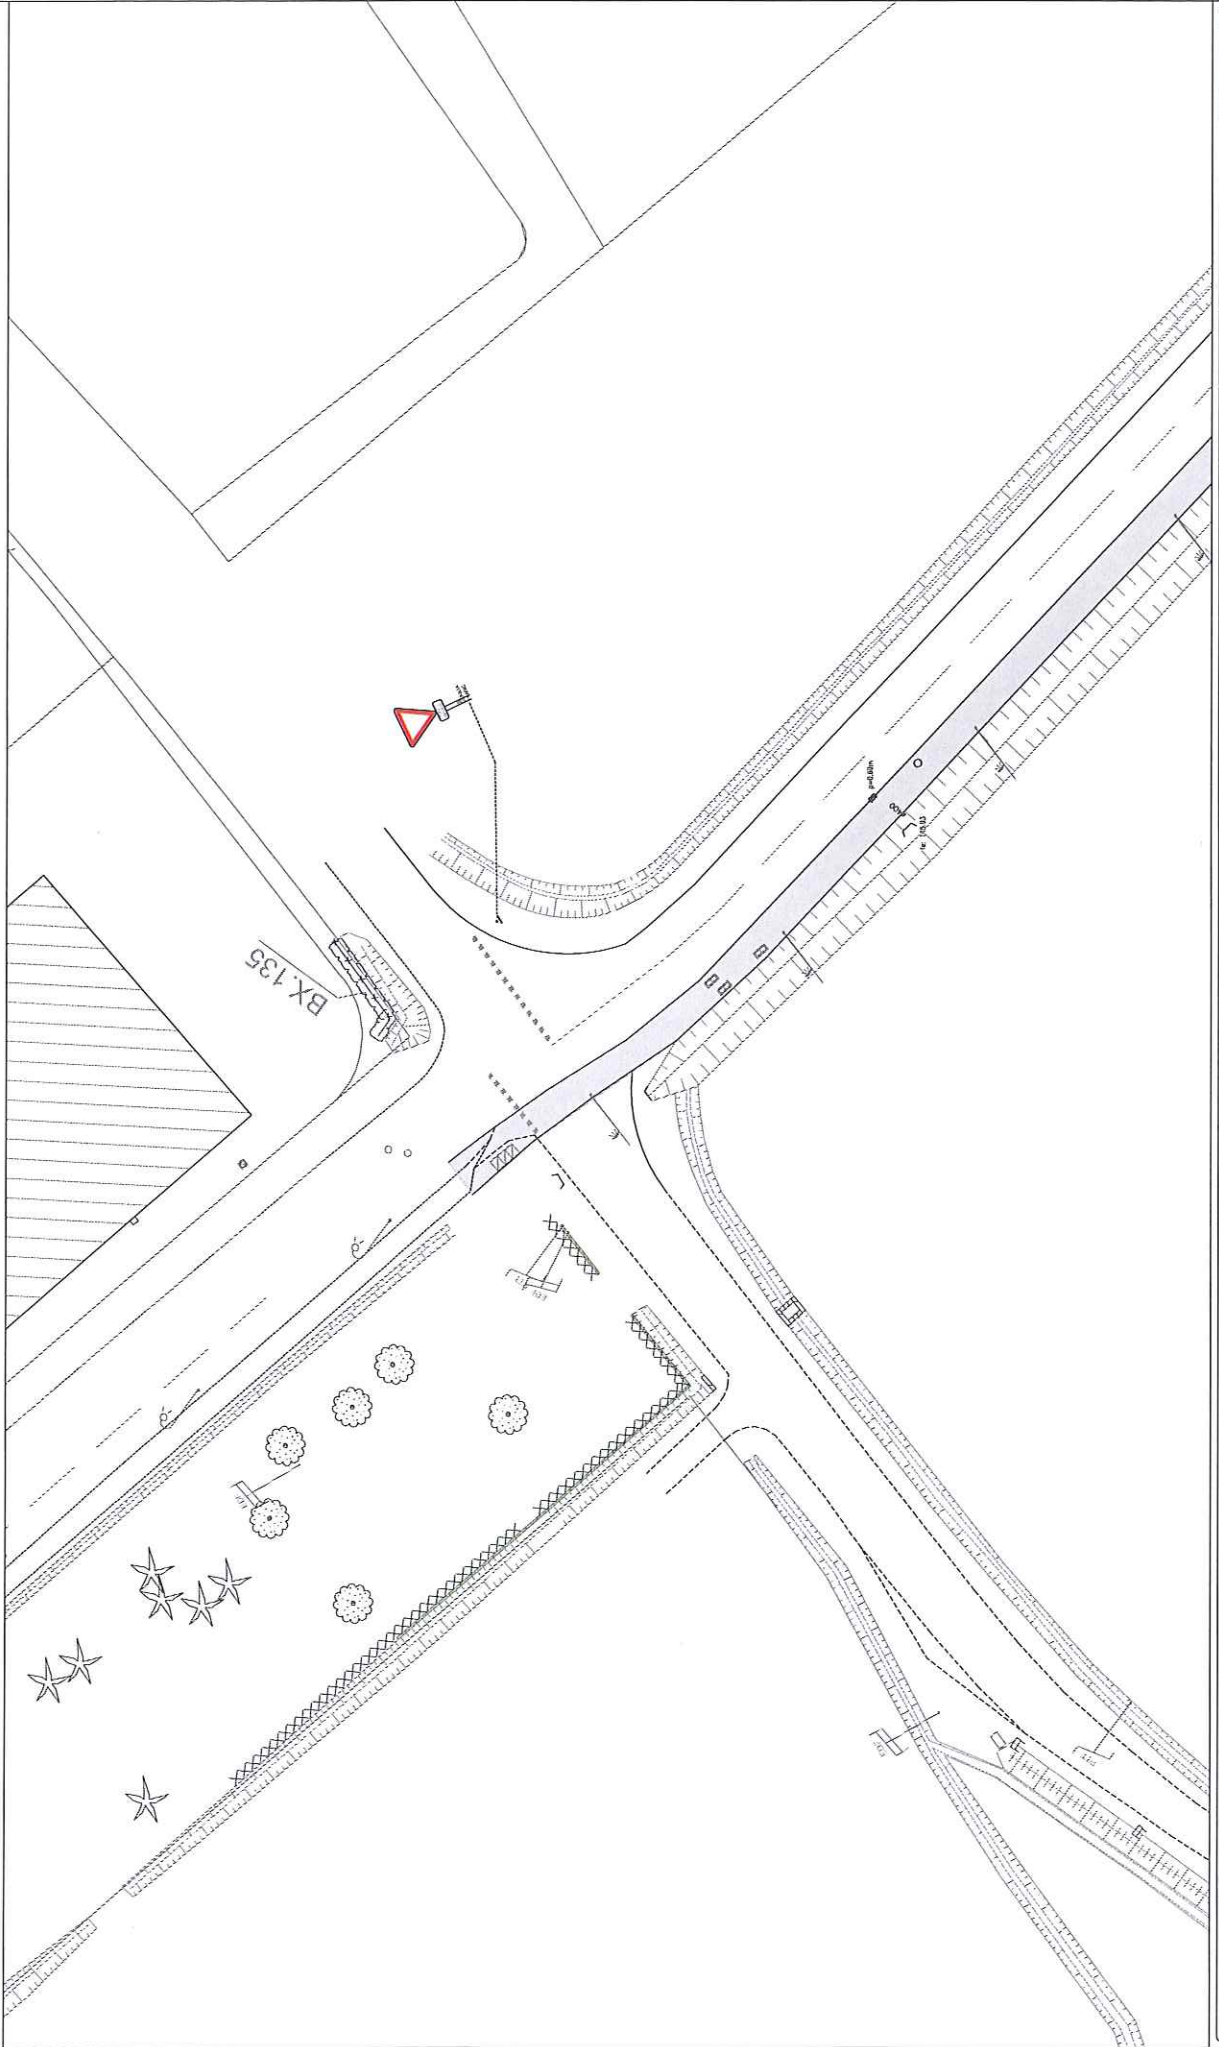


DATE	ECH.	EP.	DESS.	DEMANDEUR	ENT.	CODE INF.
05/02/10	1/500	ville 1	CBM		ATB	PZ704B



ZONE AEROPORTUAIRE - VOIRIE COTE VILLE
SIGNALISATION POLICE - PLANCHE 02


Direction Etudes & Travaux
BP 90103-31703 Blagnac cedex
fax : 05 61 42 44 39

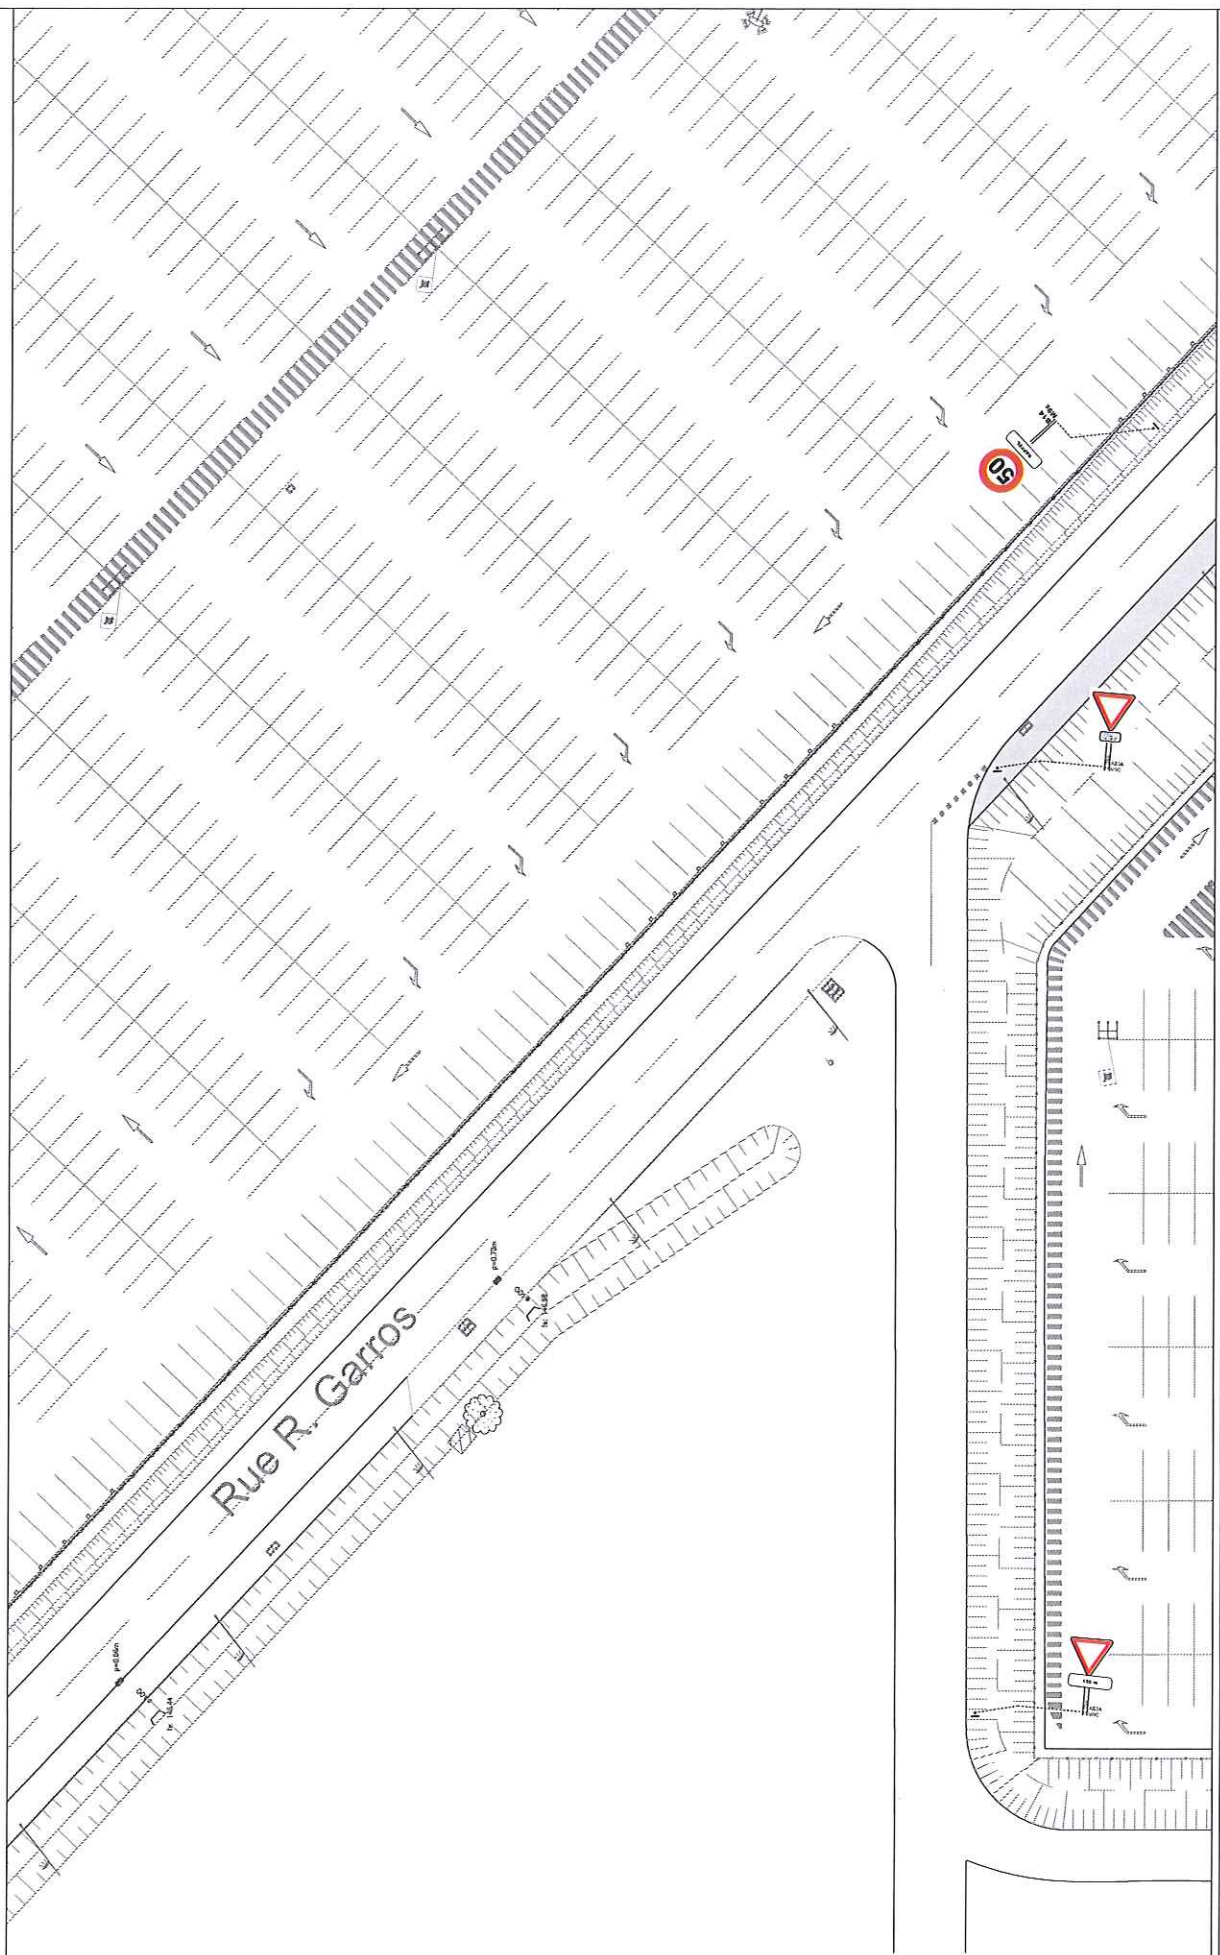

DATE	ECH.	EP.	DESS.	DEMANDEUR	ENT.	CODE INF.
12/02/10	1/500	ville 2	CBM	ATB		PZ704B

ZONE AÉROPORTUAIRE - VOIRIE CÔTE VILLE
SIGNALISATION POLICE - PLANCHE 03

Direction Etudes & Travaux
BP 90103-31703 Blagnac cedex
fax : 05 61 42 44 39

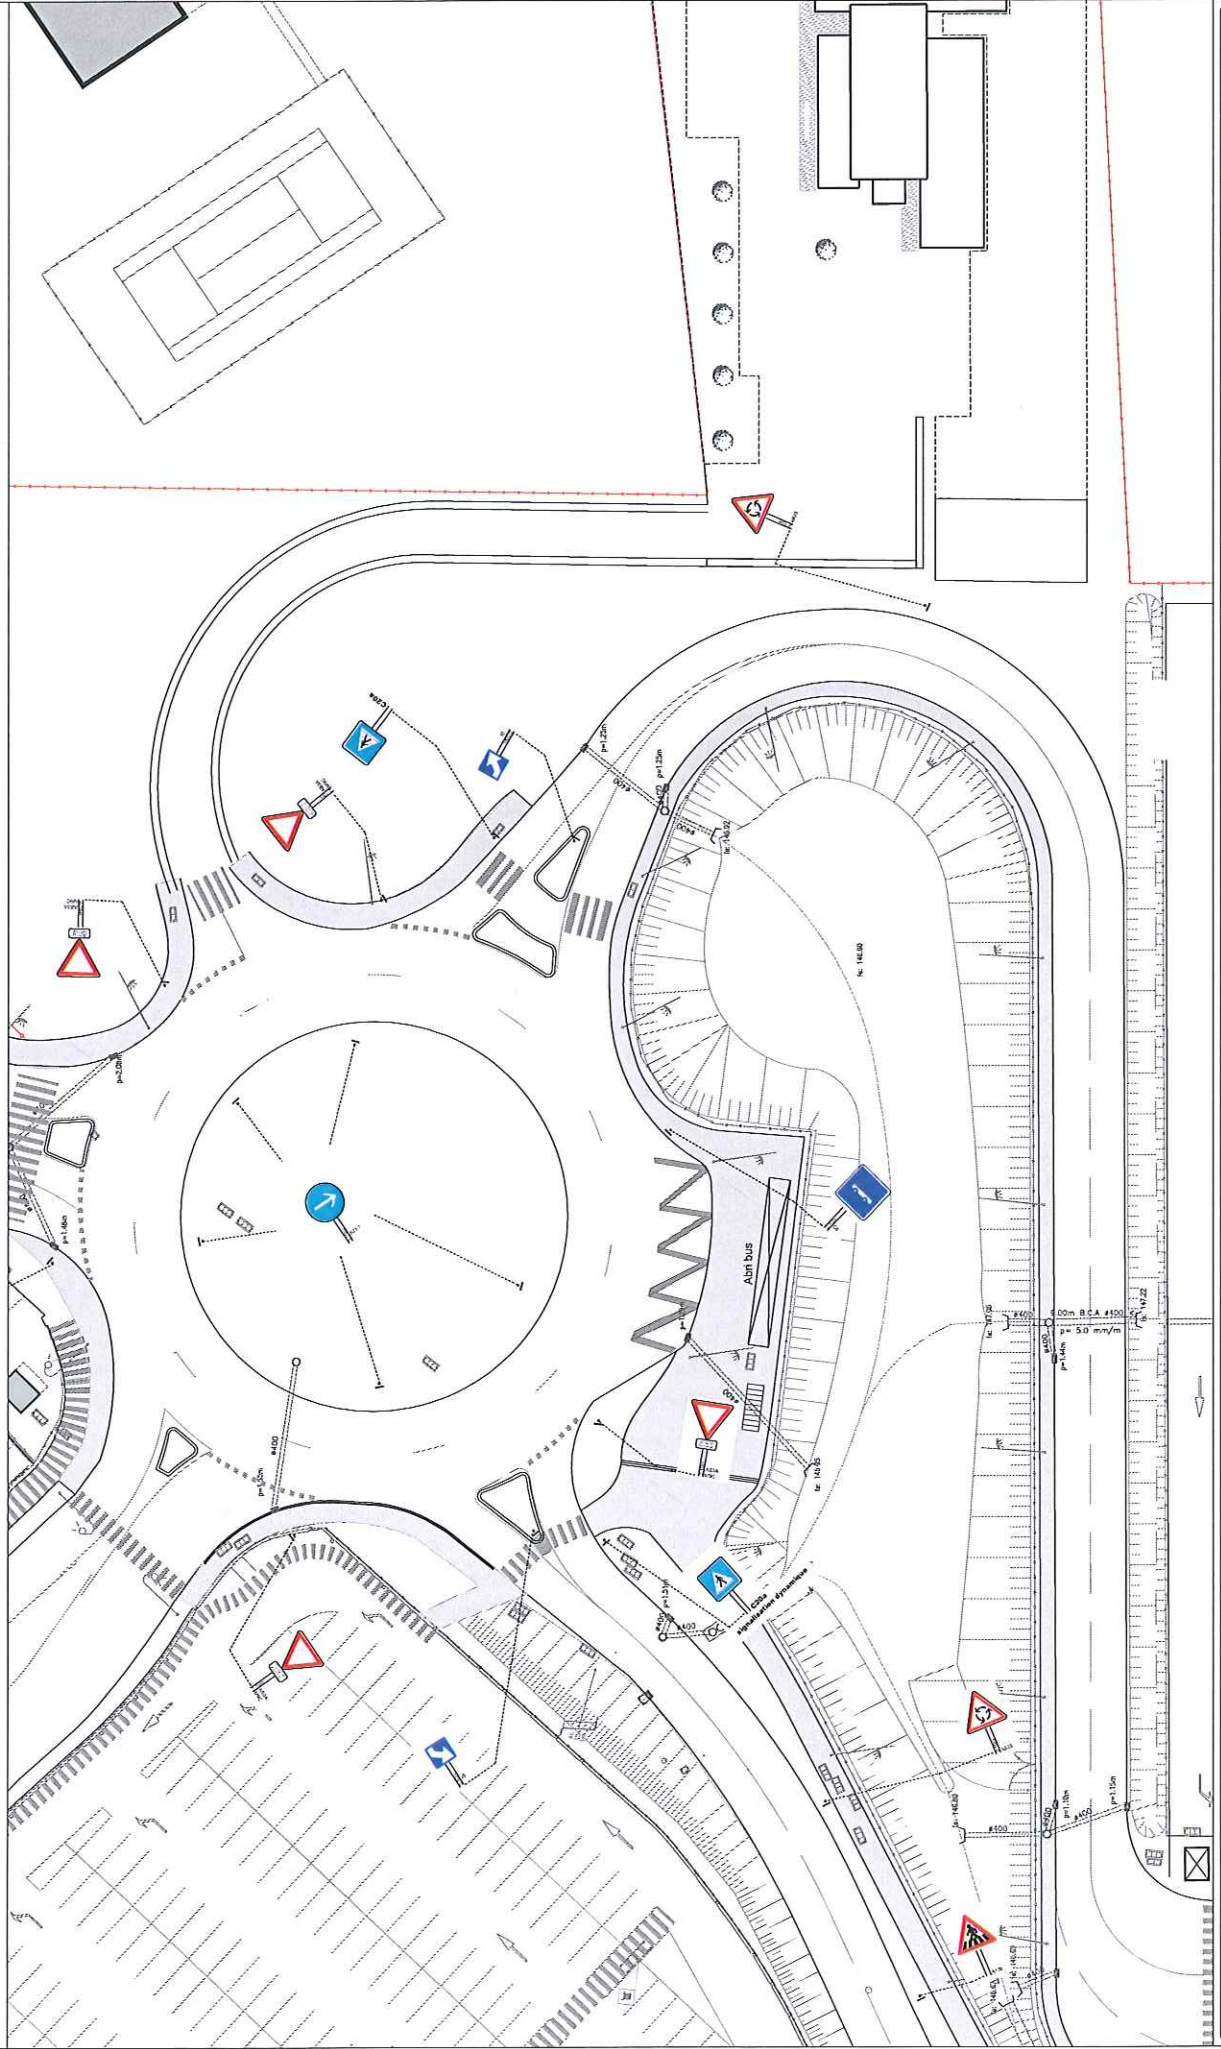


DATE	ECH.	EP.	DESS.	DEMANDEUR	ENT.	CODE INF.
12/02/10	1/500	ville 3	CBM	ATB		PZ704B



ZONE AEROPORTUAIRE - VOIRIE COTE VILLE
SIGNALISATION POLICE - PLANCHE 04

Direction Etudes & Travaux
BP 90103-31703 blagnac cedex
fax : 05 61 42 44 39

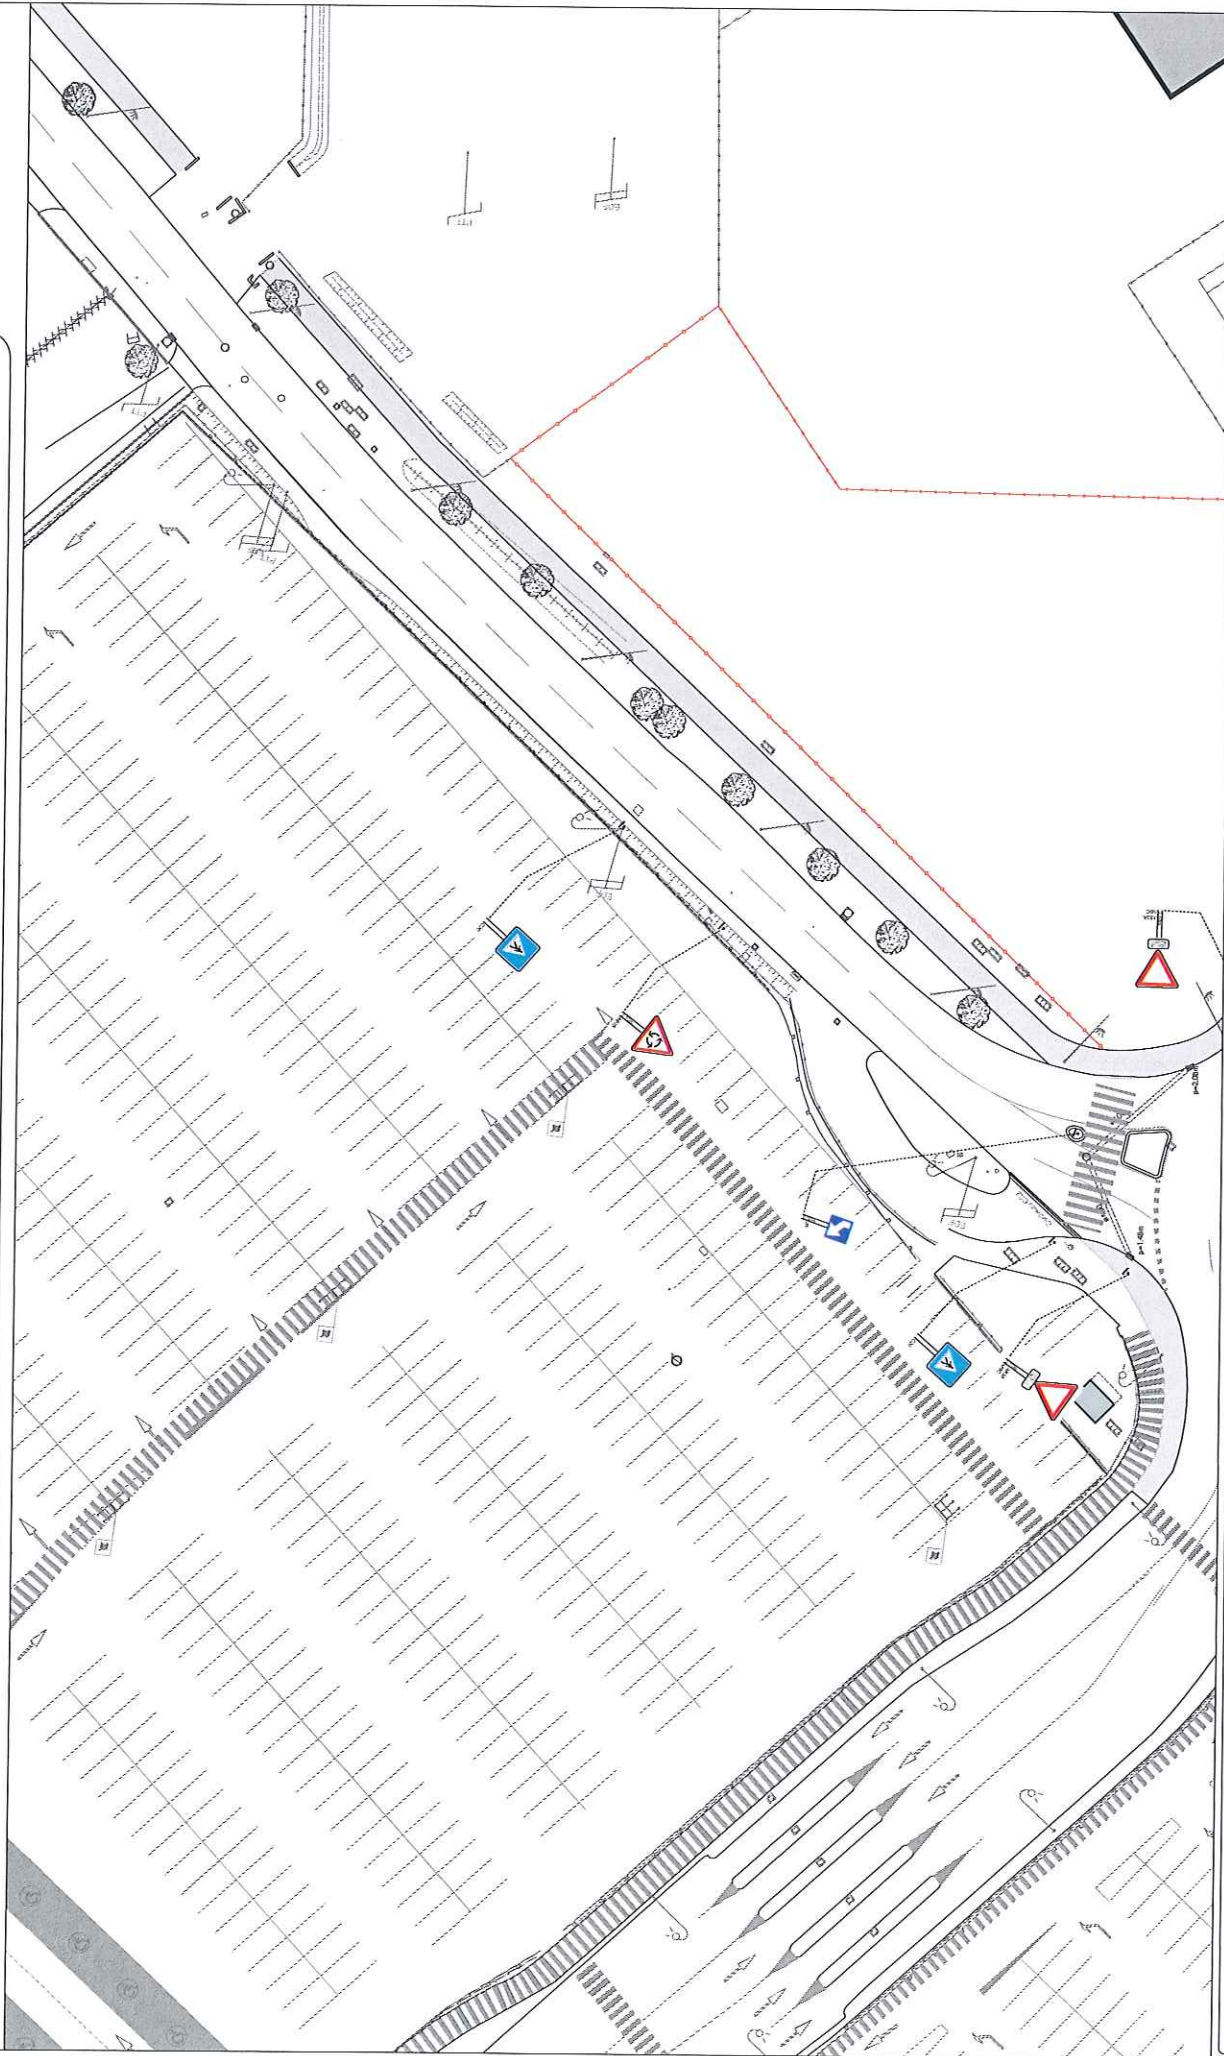


DATE	ECH.	EP.	DESS.	DEMANDEUR	ENT.	CODE INF.
12/02/10	1/500	ville 4	CBM	ATB	PZ704B	



ZONE AÉROPORTUAIRE - VOIRIE CÔTE VILLE
SIGNALISATION POLICE - PLANCHE 05


Direction Etudes & Travaux
BP 90103-31703 blagnac cedex
fax : 05 61 42 44 39

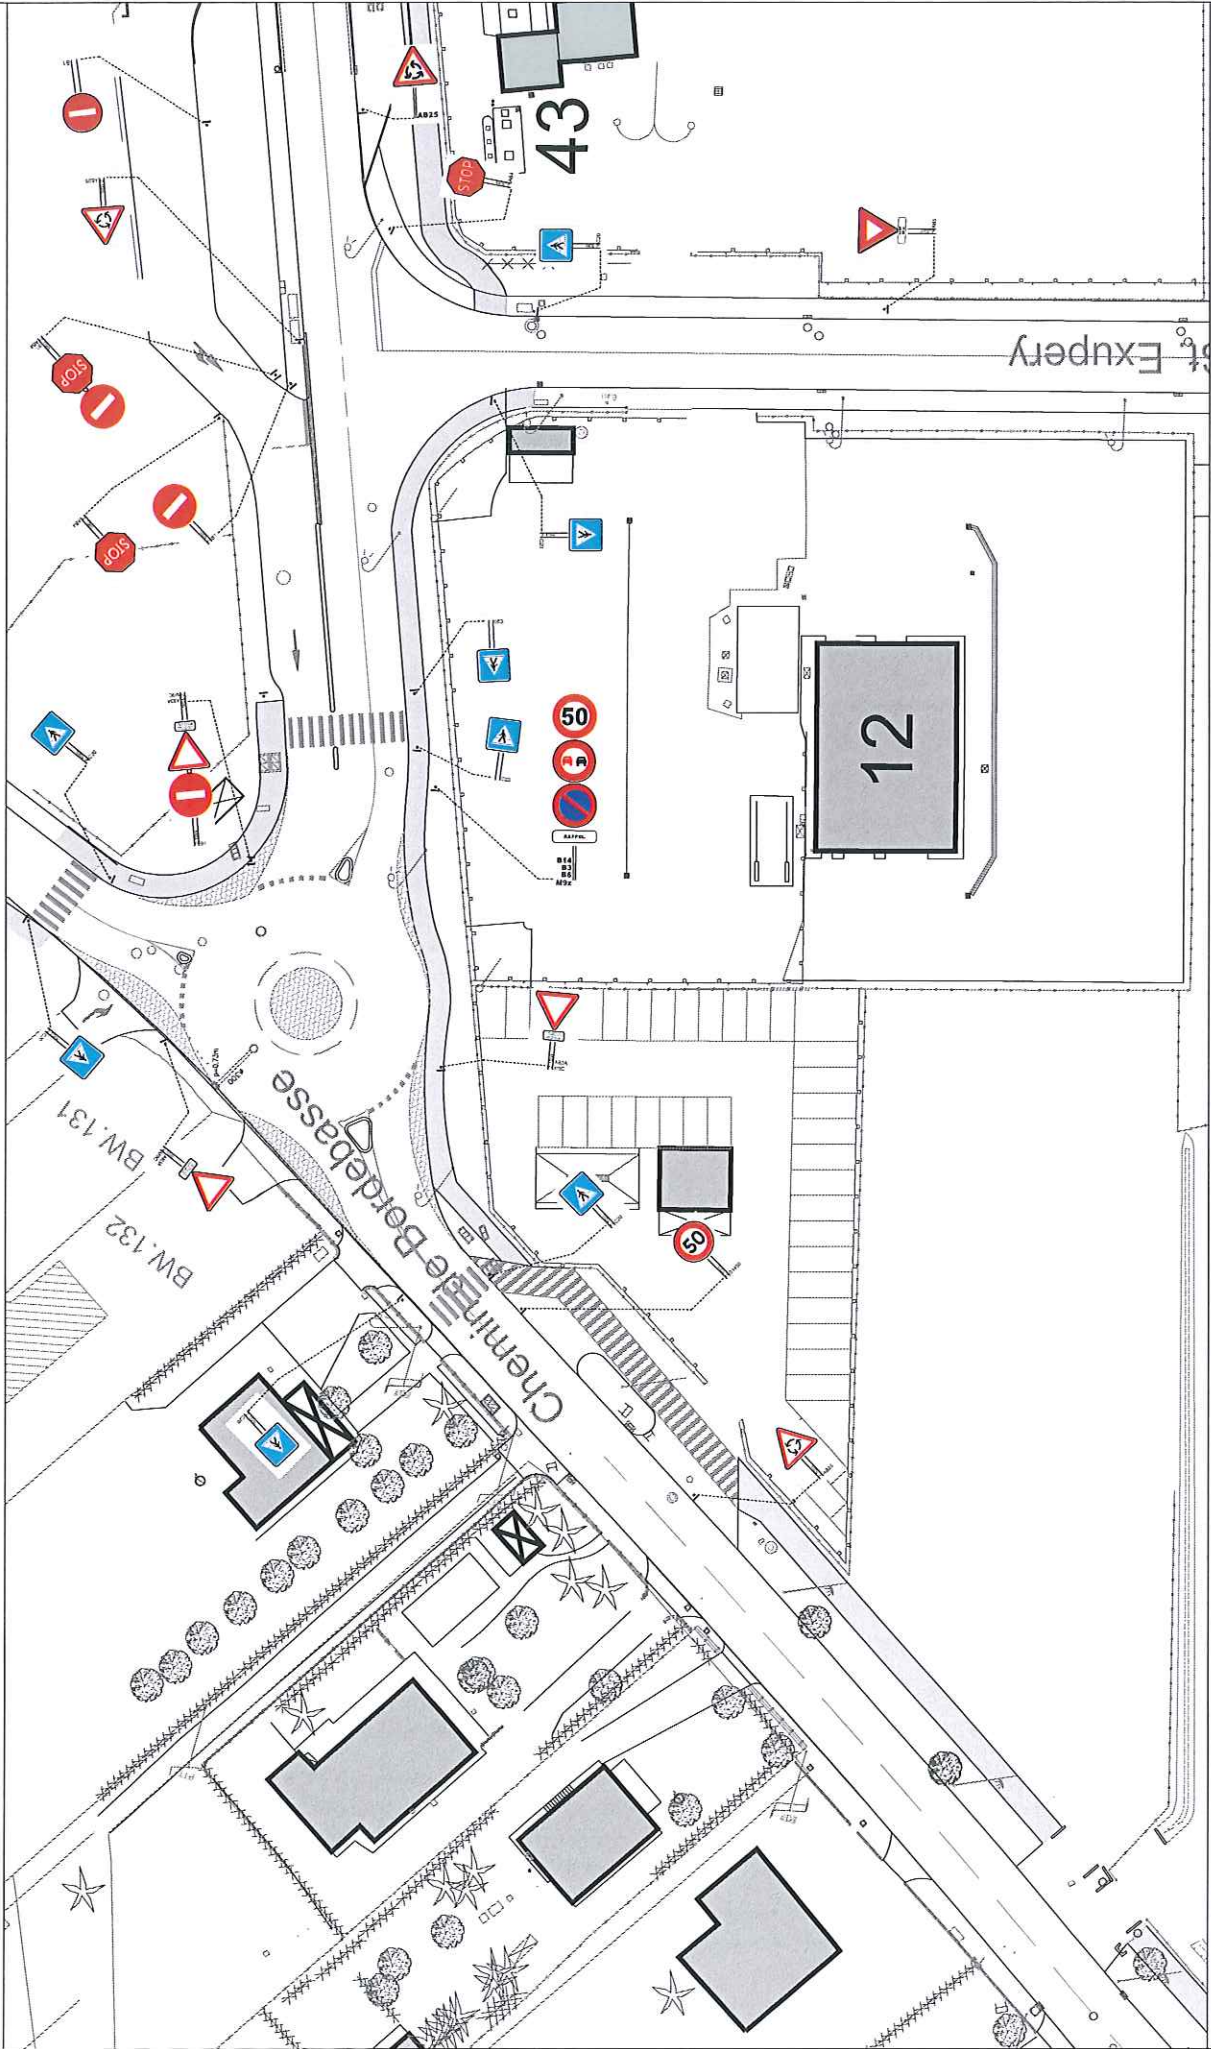

DATE	ECH.	EP.	DESS.	DEMANDEUR	ENT.	CODE INF.
12/02/10	1/500	ville 5	CBM	ATB	PZ704B	

Direction Etudes & Travaux
 BP 90103-31703 blagnac cedex
 fax : 05 61 42 44 39


ZONE AEROPORTUAIRE - VOIRIE COTE VILLE
 SIGNALISATION POLICE - PLANCHE 06

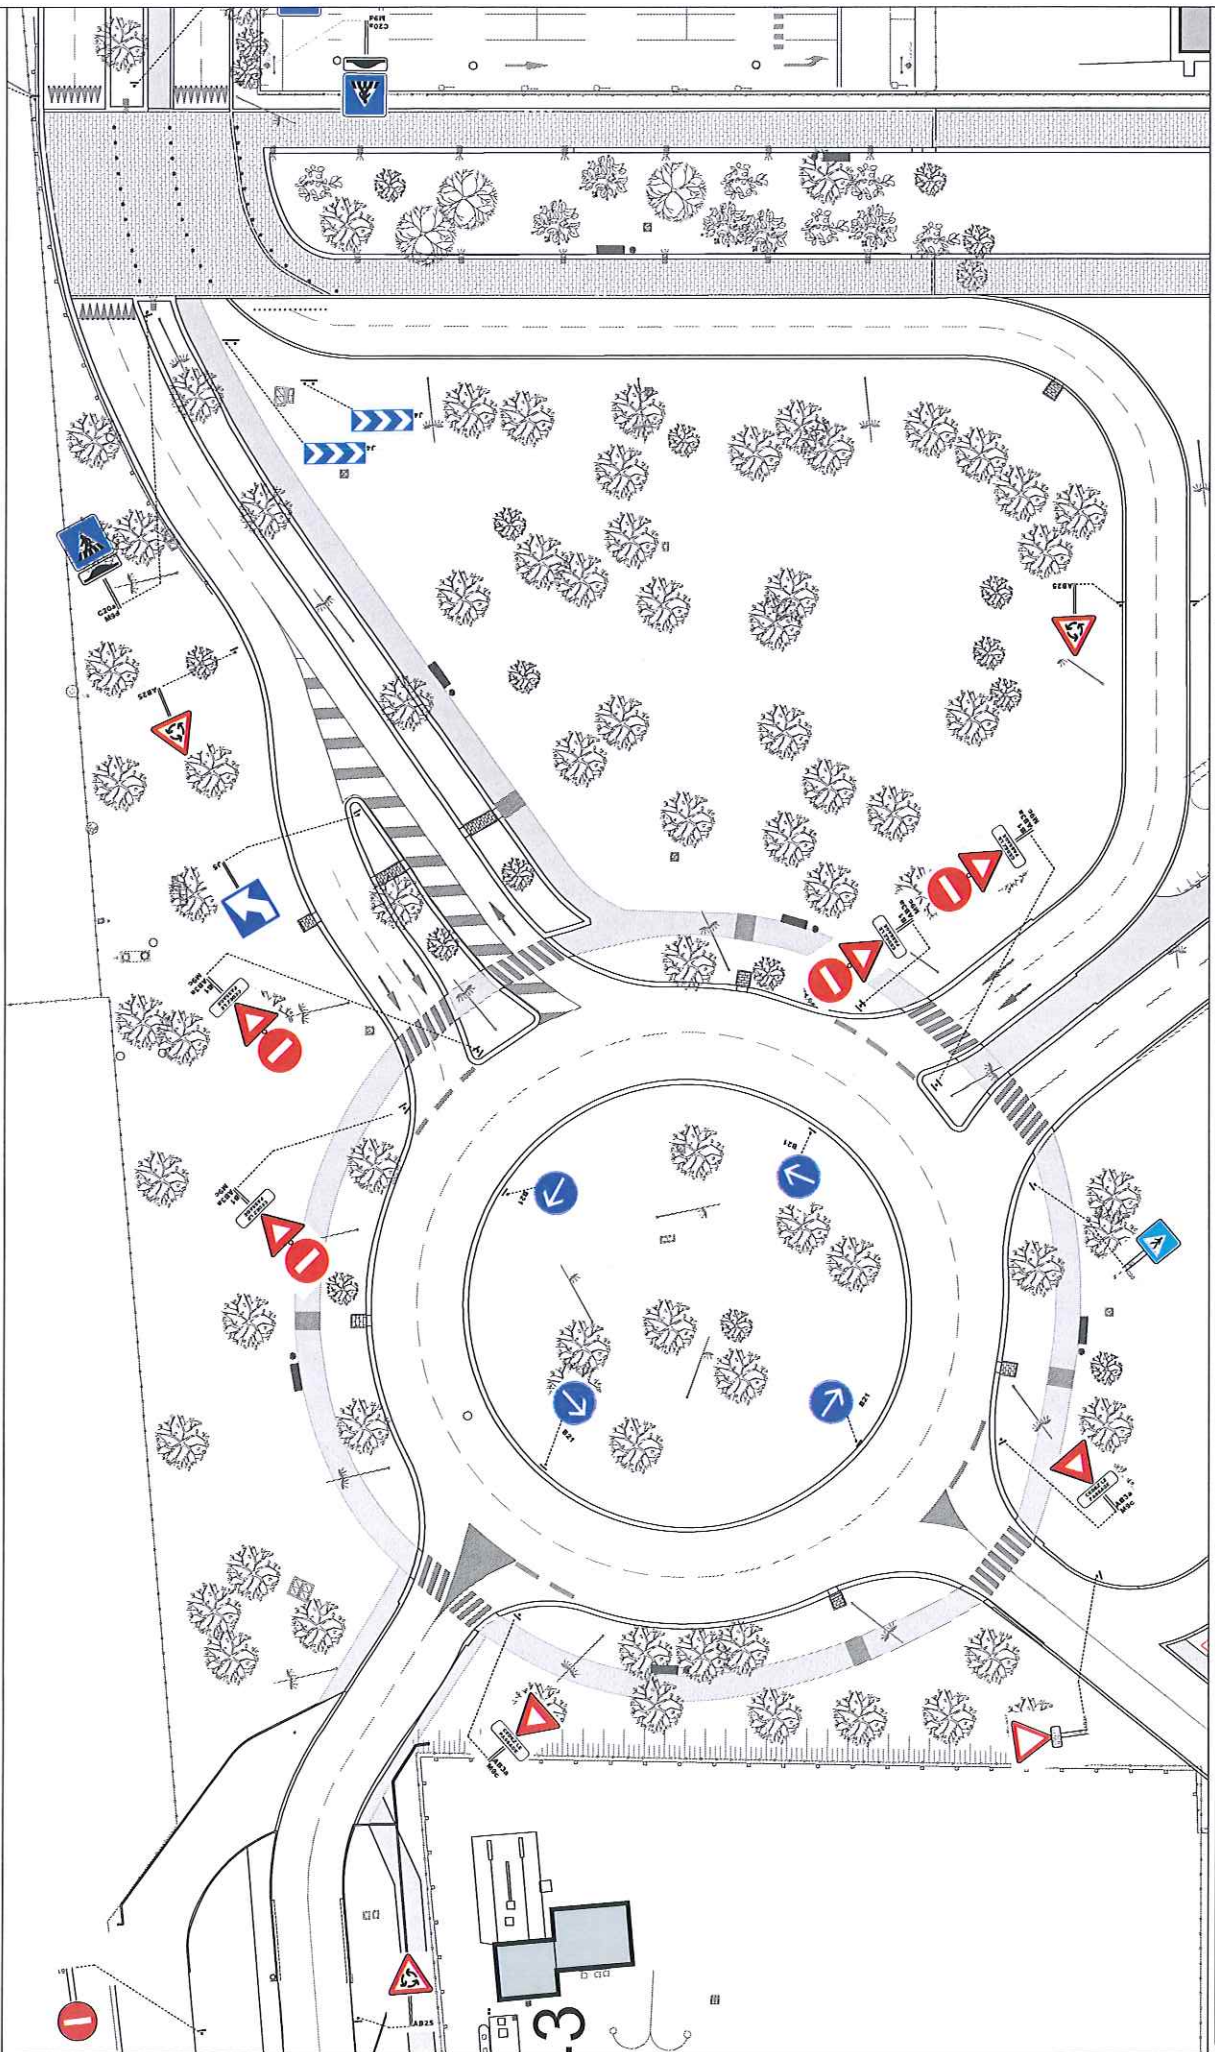

DATE	ECH.	EP.	DESS.	DEMANDEUR	ENT.	CODE INF.
05/02/10	1/500	ville 6	CBM	ATB	PZ704B	

ZONE AEROPORTUAIRE - VOIRIE COTE VILLE
SIGNALISATION POLICE - PLANCHE 08


Direction Etudes & Travaux
BP 90103-31703 blagnac cedex
fax : 05 61 42 44 39

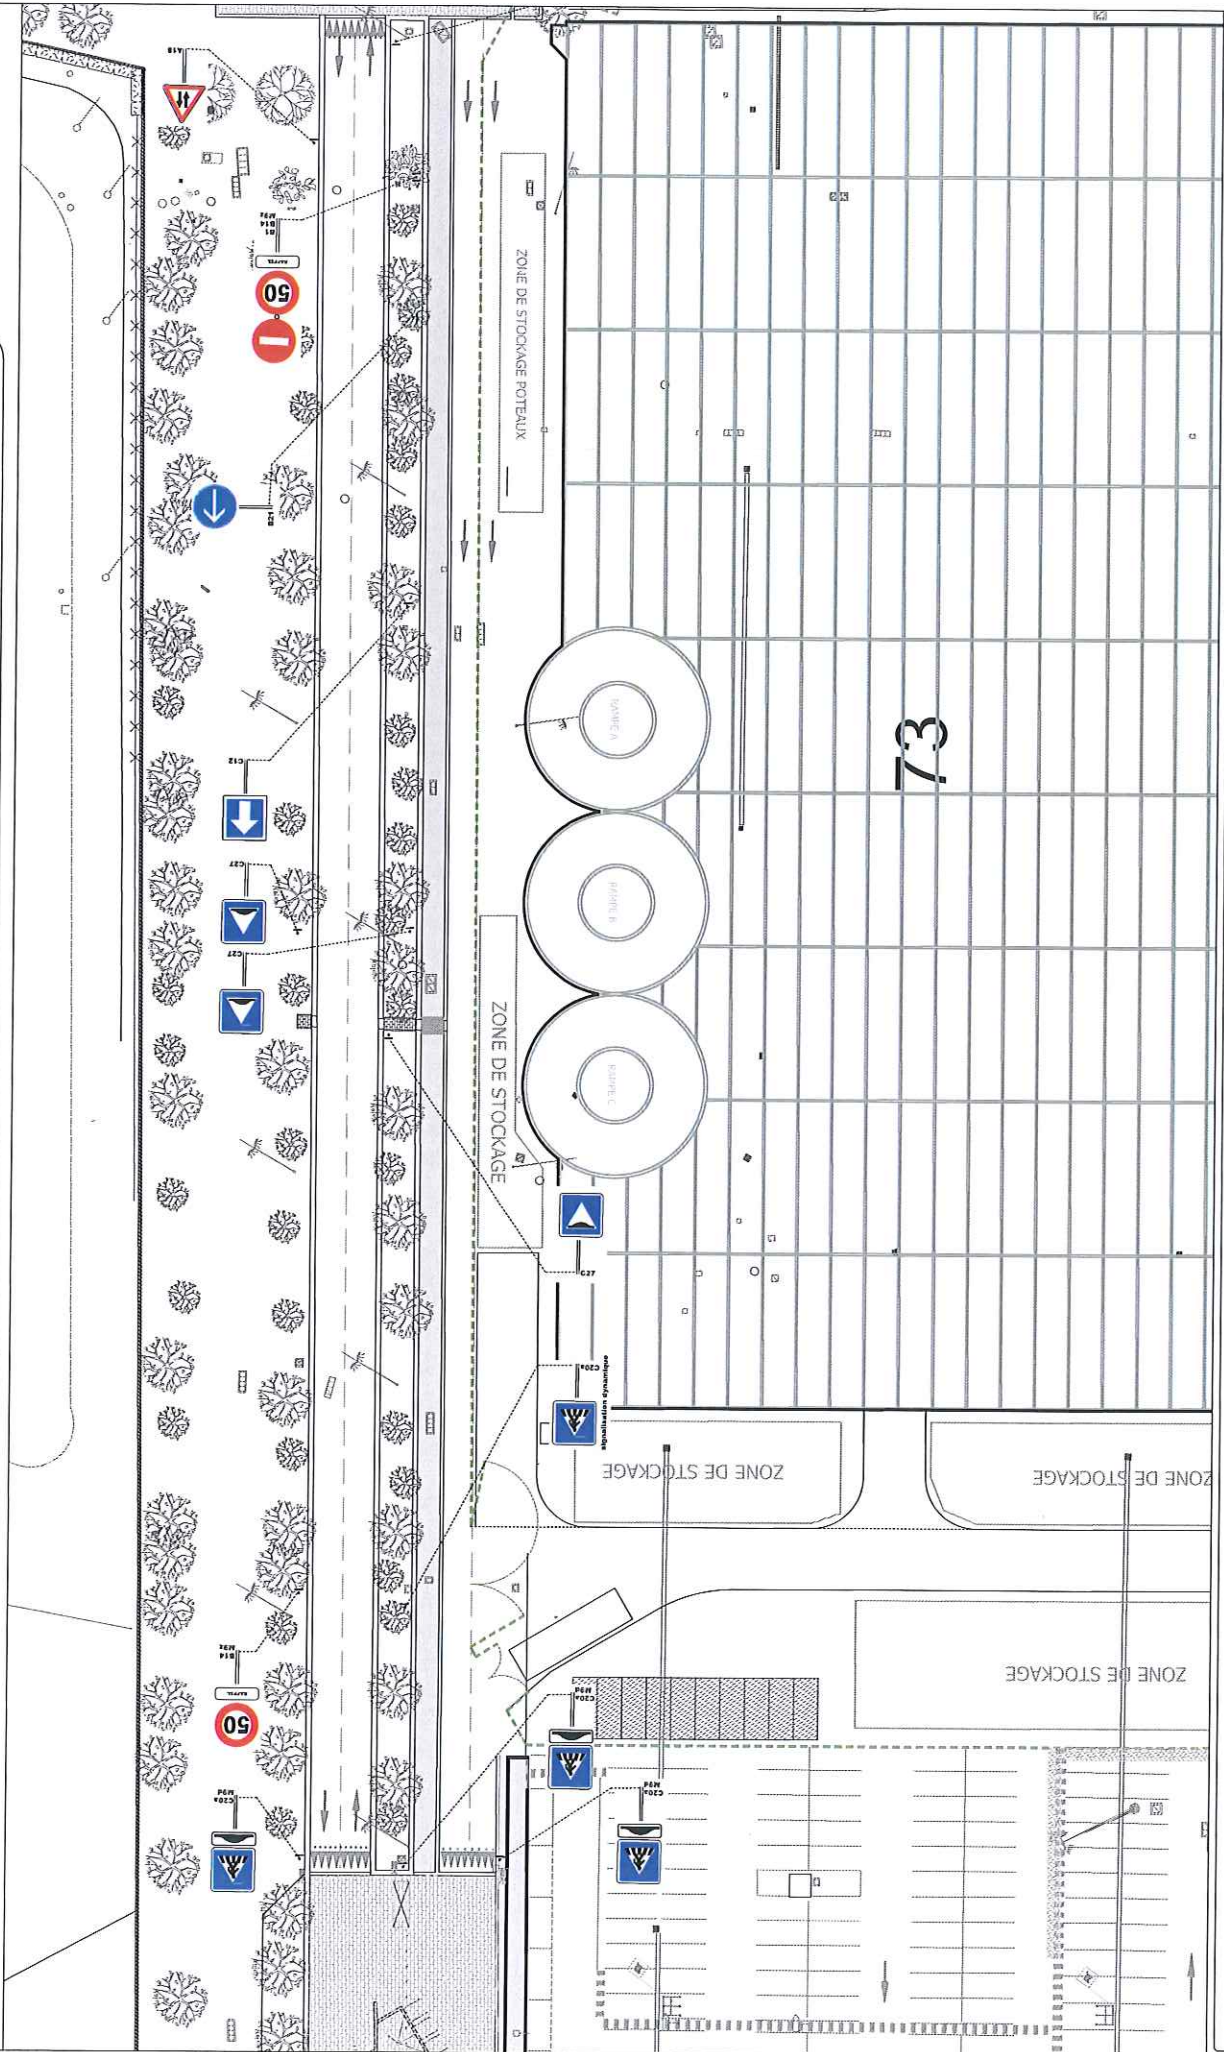

DATE	ECH.	EP.	DESS.	DEMANDEUR	ENT.	CODE INF.
05/02/10	1/500	ville 8	CBM		ATB	PZ704B

ZONE AÉROPORTUAIRE - VOIRIE CÔTE VILLE
SIGNALISATION POLICE - PLANCHE 09

Direction Études & Travaux
BP 90103-31703 Blagnac cedex
fax : 05 61 42 44 39

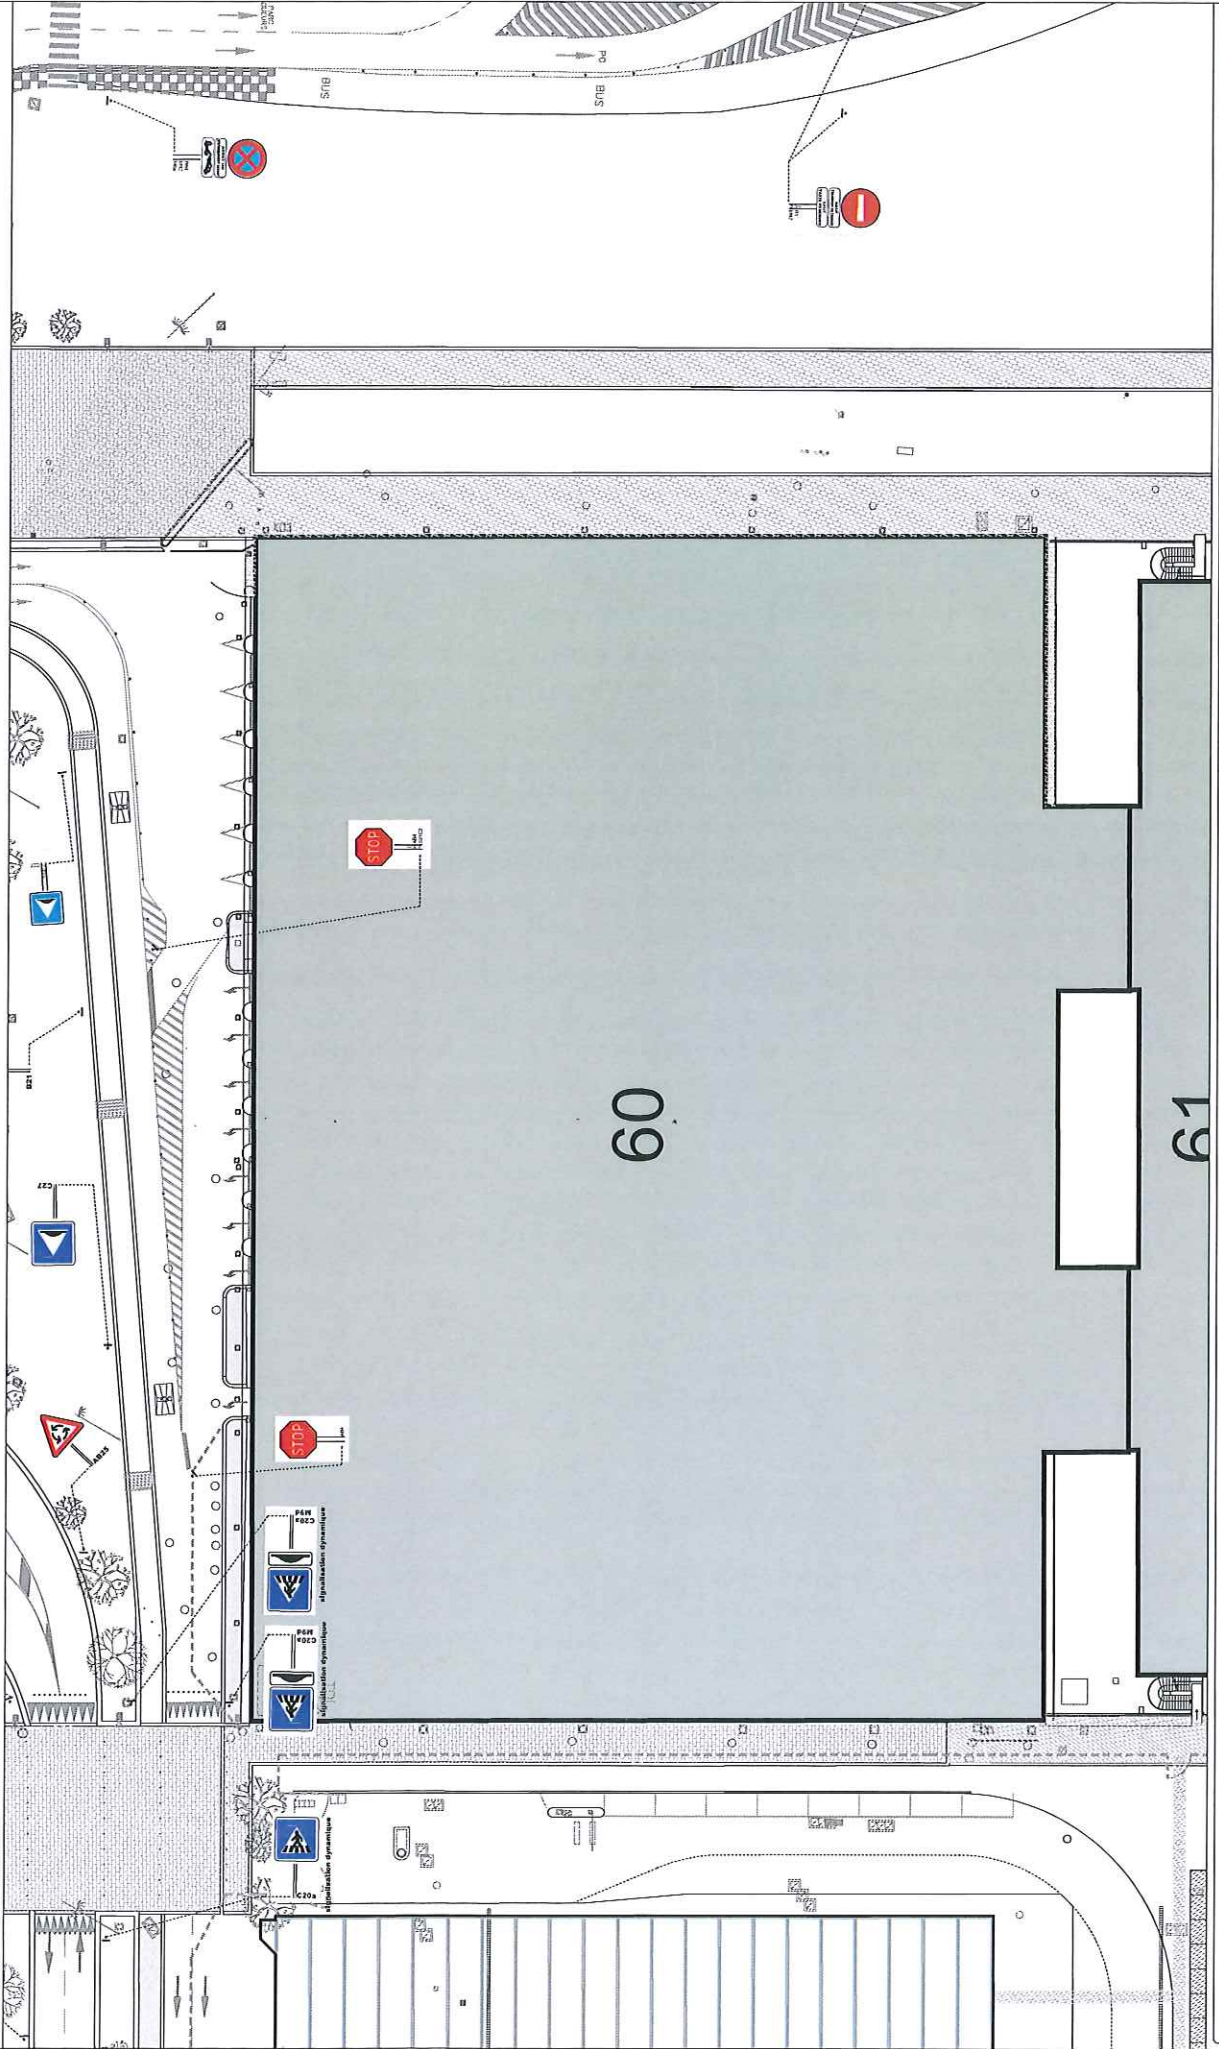


DATE	ECH.	EP.	DESS.	DEMANDEUR	ENT.	CODE INF.
12/02/10	1/500	ville 9	CBM	ATB		PZ704B



ZONE AEROPORTUAIRE - VOIRIE COTE VILLE
SIGNALISATION POLICE - PLANCHE 10

Direction Etudes & Travaux
BP 90103-31703 blagnac cedex
fax : 05 61 42 44 39

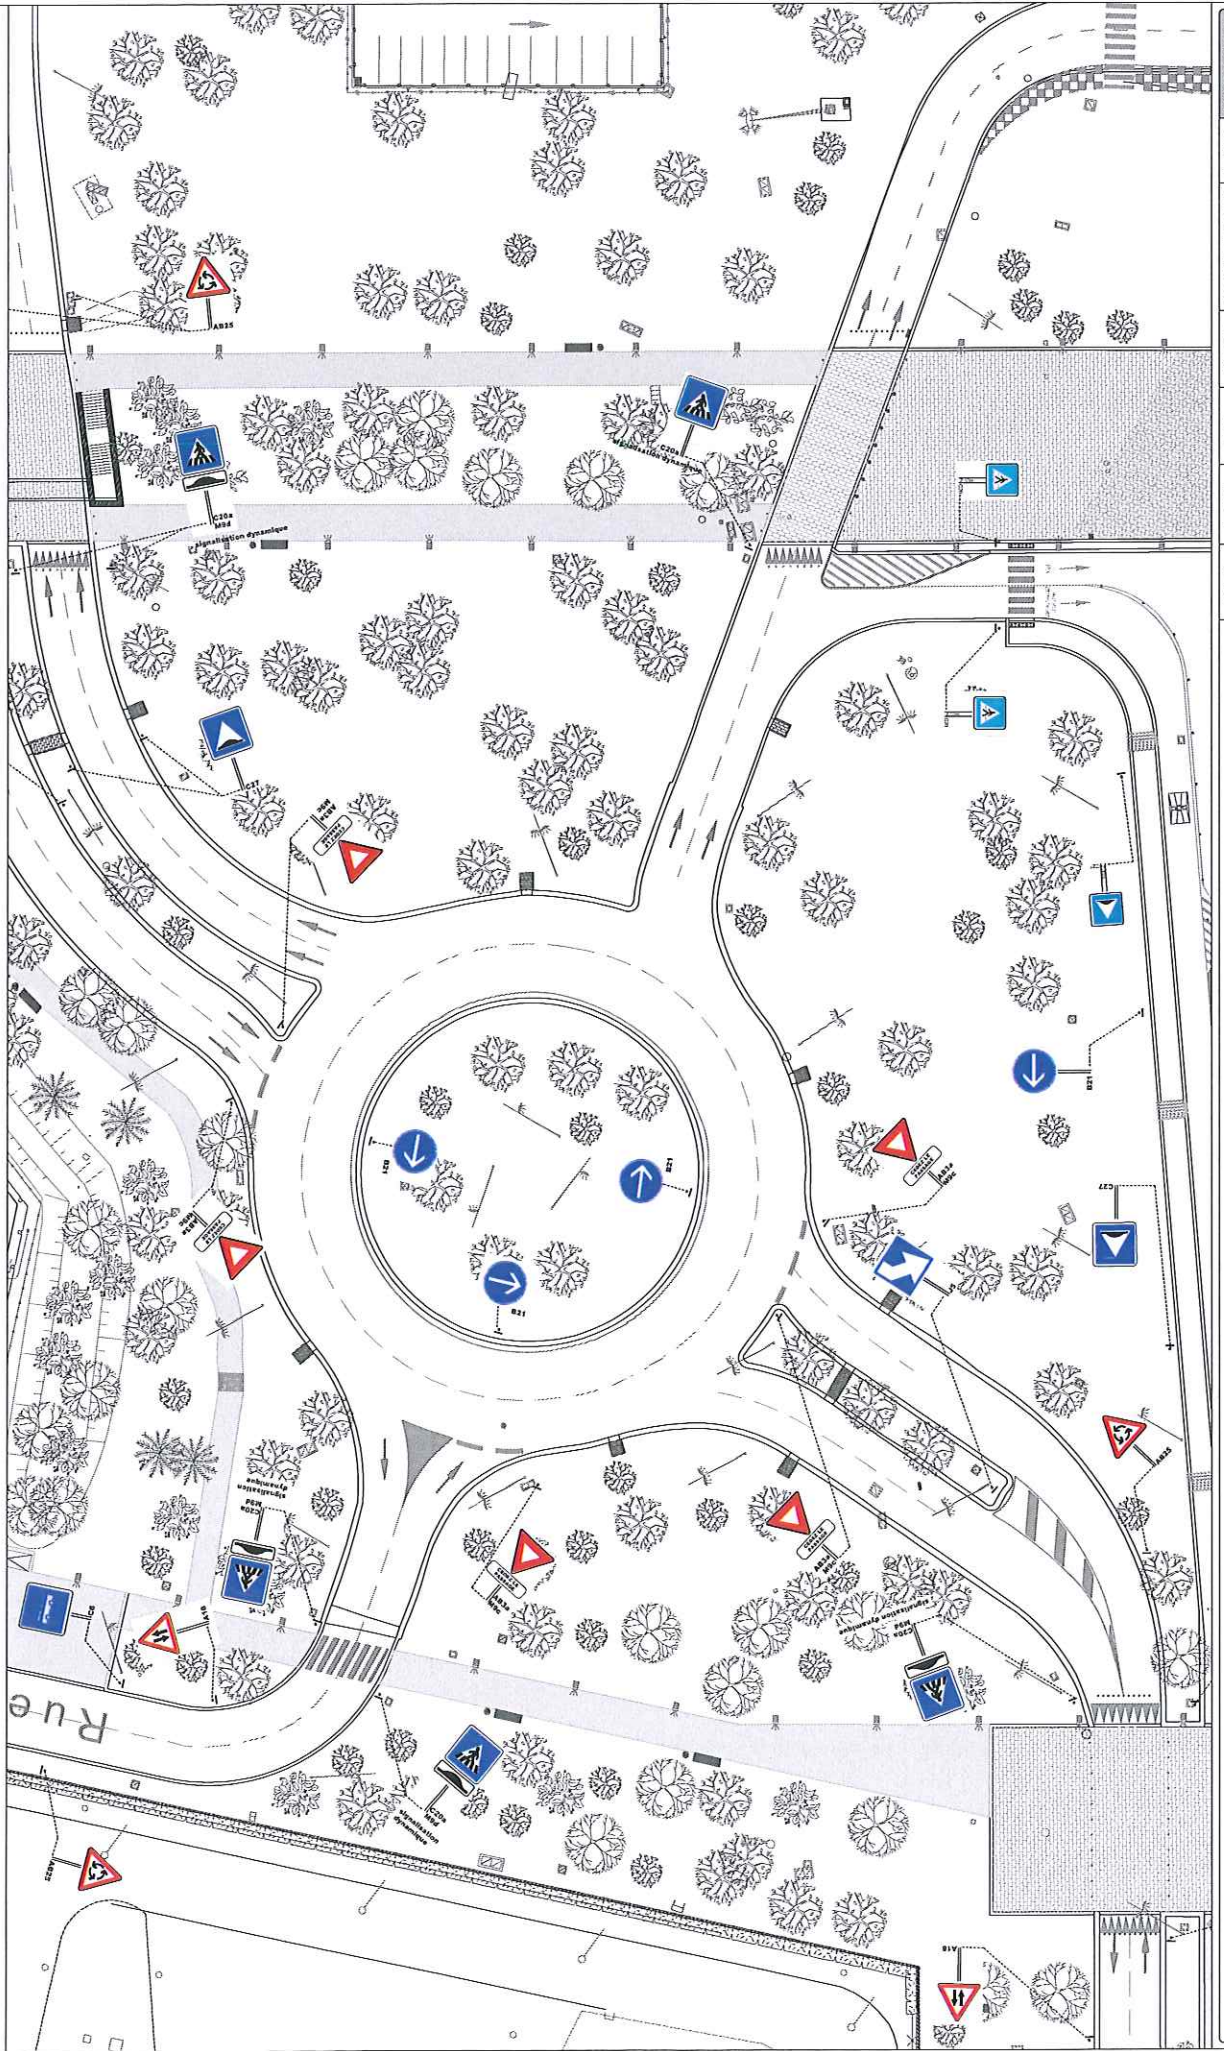

DATE	ECH.	EP.	DESS.	DEMANDEUR	ENT.	CODE INF.
12/02/10	1/500	ville 10	CBM	ATB	PZ704B	



**ZONE AÉROPORTUAIRE - VOIRIE CÔTE VILLE
SIGNALISATION POLICE - PLANCHE 11**

Direction Études & Travaux
BP 90103-31703 blagnac cedex
fax : 05 61 42 44 39




DATE	ECH.	EP.	DESS.	DEMANDEUR	ENT.	CODE INF.
05/02/10	1/500	ville 11	CBM		ATB	PZ704B



ZONE AEROPORTUAIRE - VOIRIE COTE VILLE
SIGNALISATION POLICE - PLANCHE 12

Direction Etudes & Travaux
BP 90103-31703 blagnac cedex
fax : 05 61 42 44 39

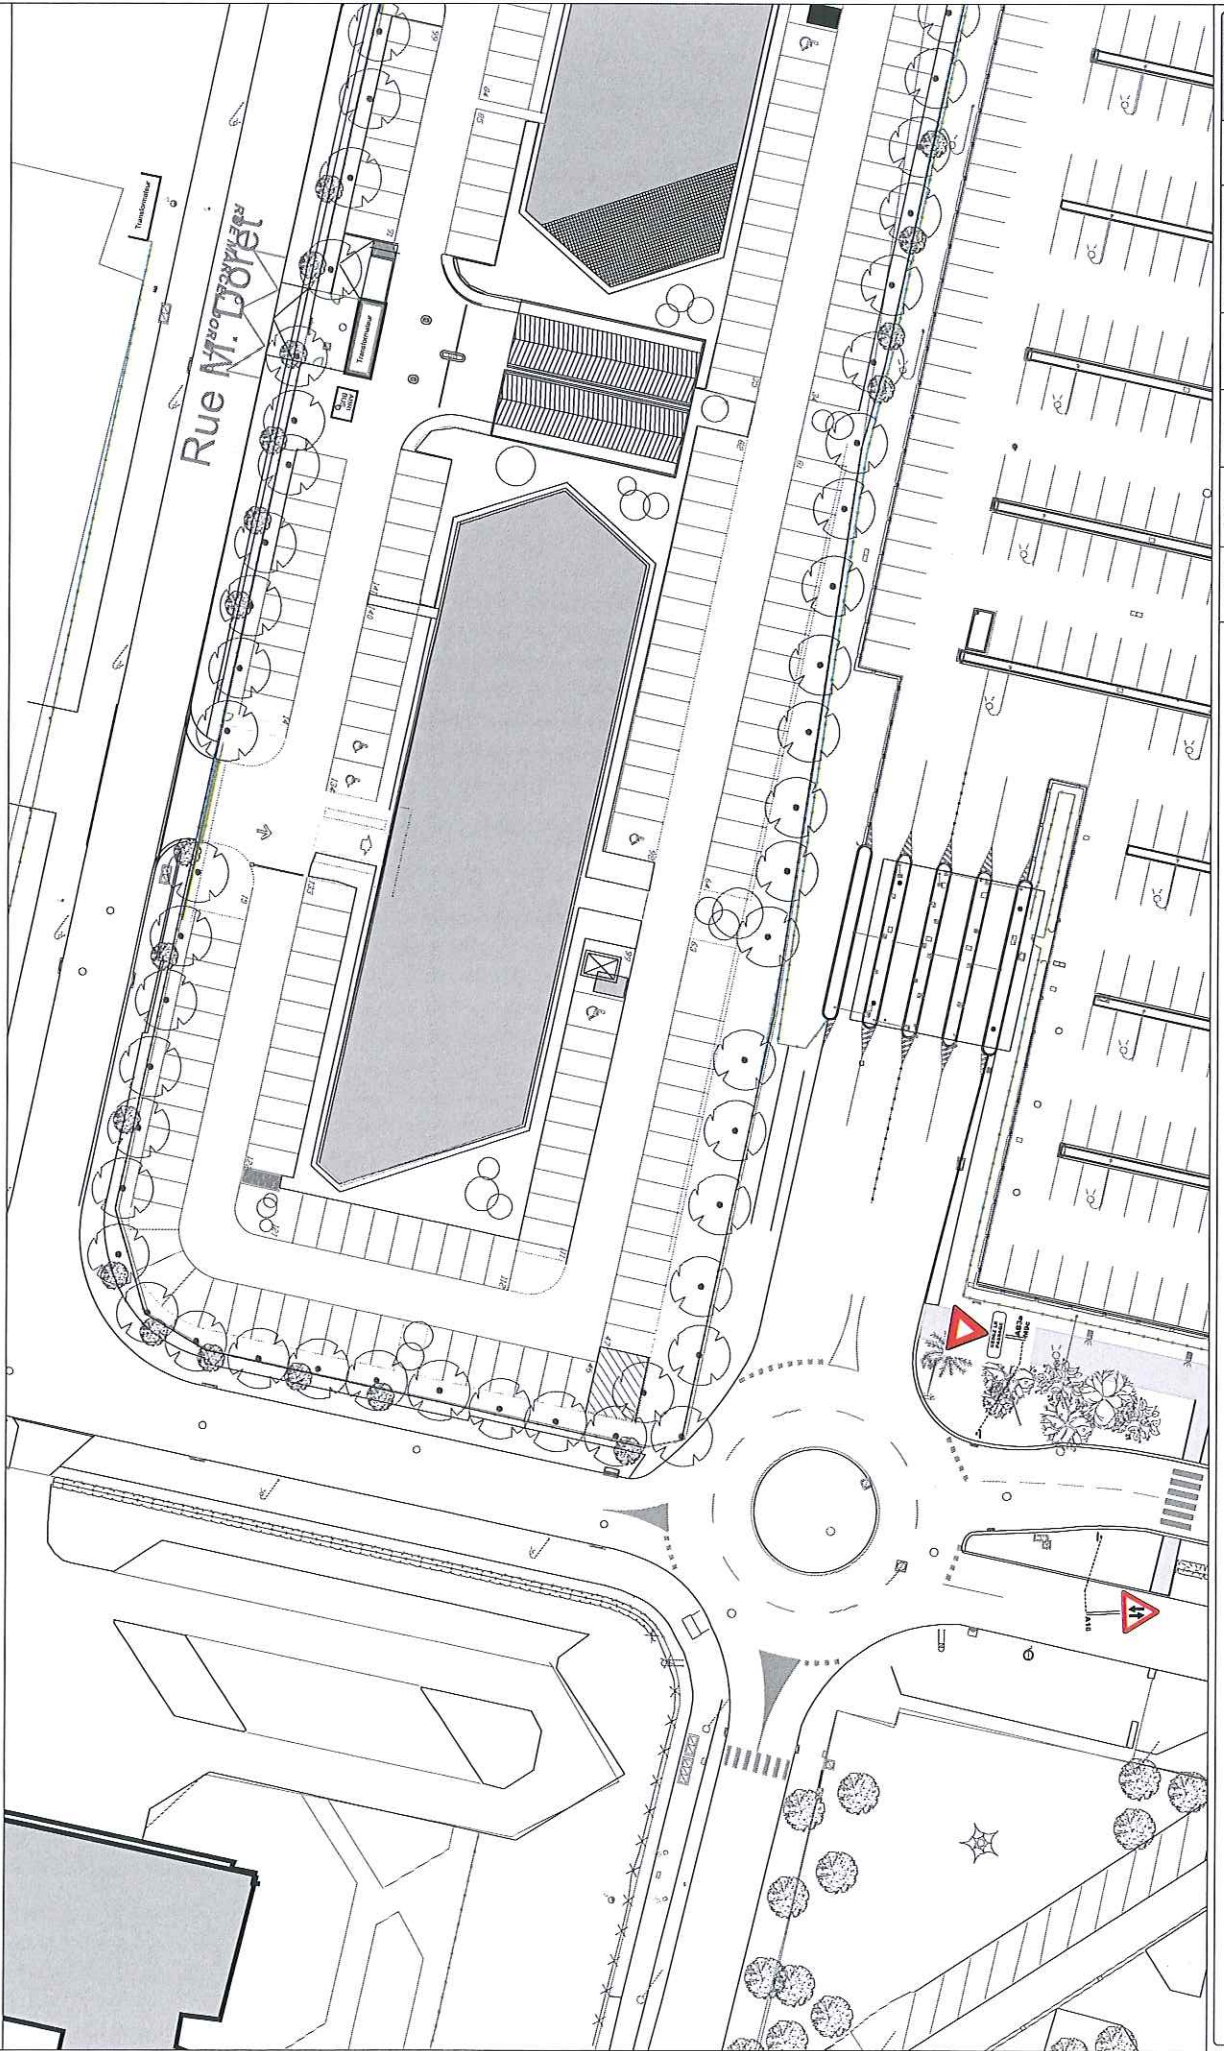


DATE	ECH.	EP.	DESS.	DEMANDEUR	ENT.	CODE INF.
05/02/10	1/500	ville 12	CBM	ATB	ATB	PZ704B



ZONE AÉROPORTUAIRE - VOIRIE CÔTÉ VILLE
SIGNALISATION POLICE - PLANCHE 13

Direction Etudes & Travaux
BP 90103-31703 blagnac cedex
fax : 05 61 42 44 39

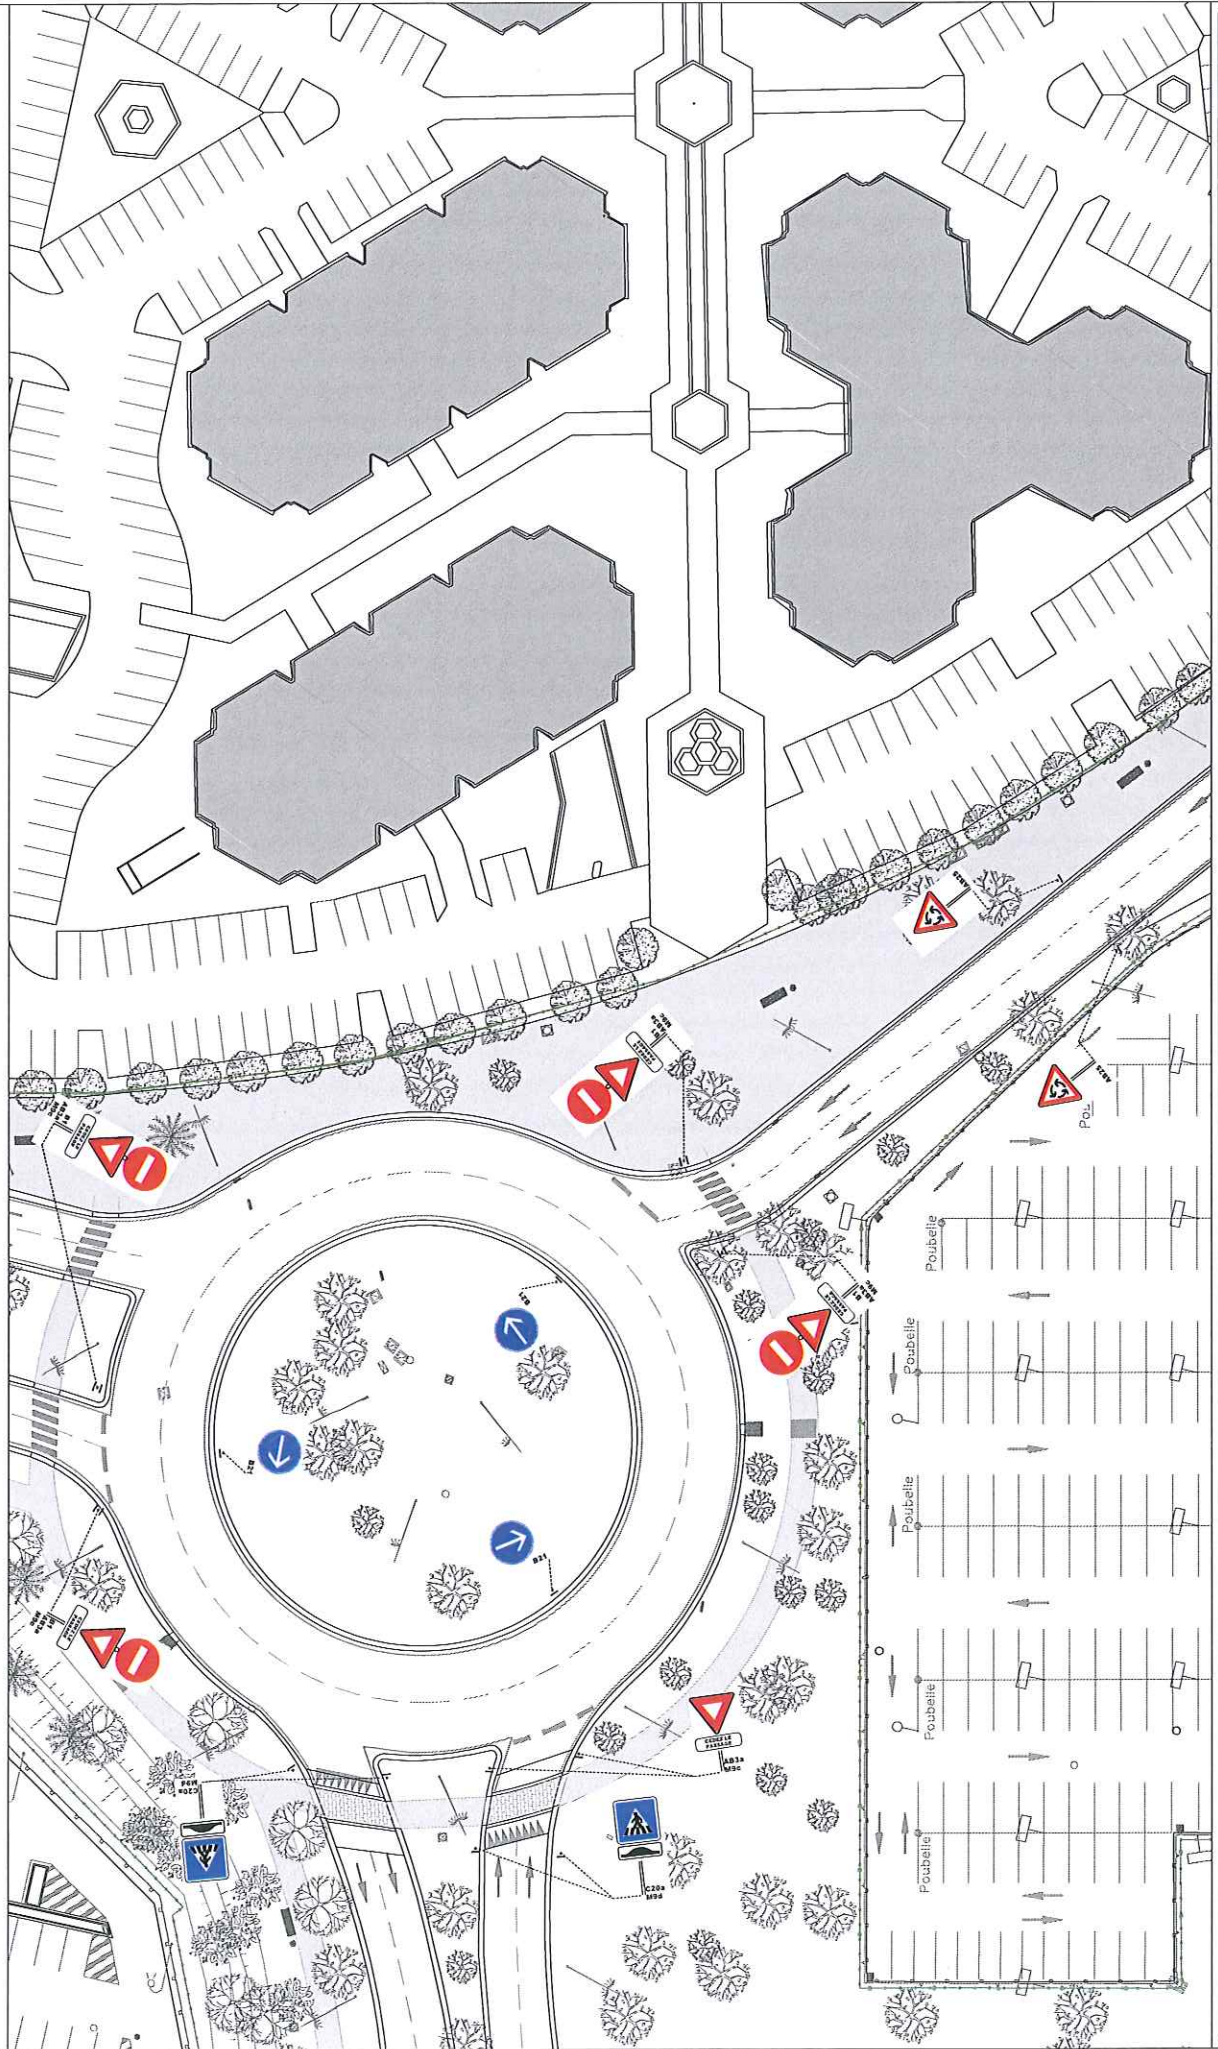


DATE	ECH.	EP.	DESS.	DEMANDEUR	ENT.	CODE INF.
05/02/10	1/500	ville 13	CBM		ATB	PZ704B



ZONE AEROPORTUAIRE - VOIRIE COTE VILLE
SIGNALISATION POLICE - PLANCHE 15

Direction Etudes & Travaux
BP 90103-31703 blagnac cedex
fax : 05 61 42 44 39

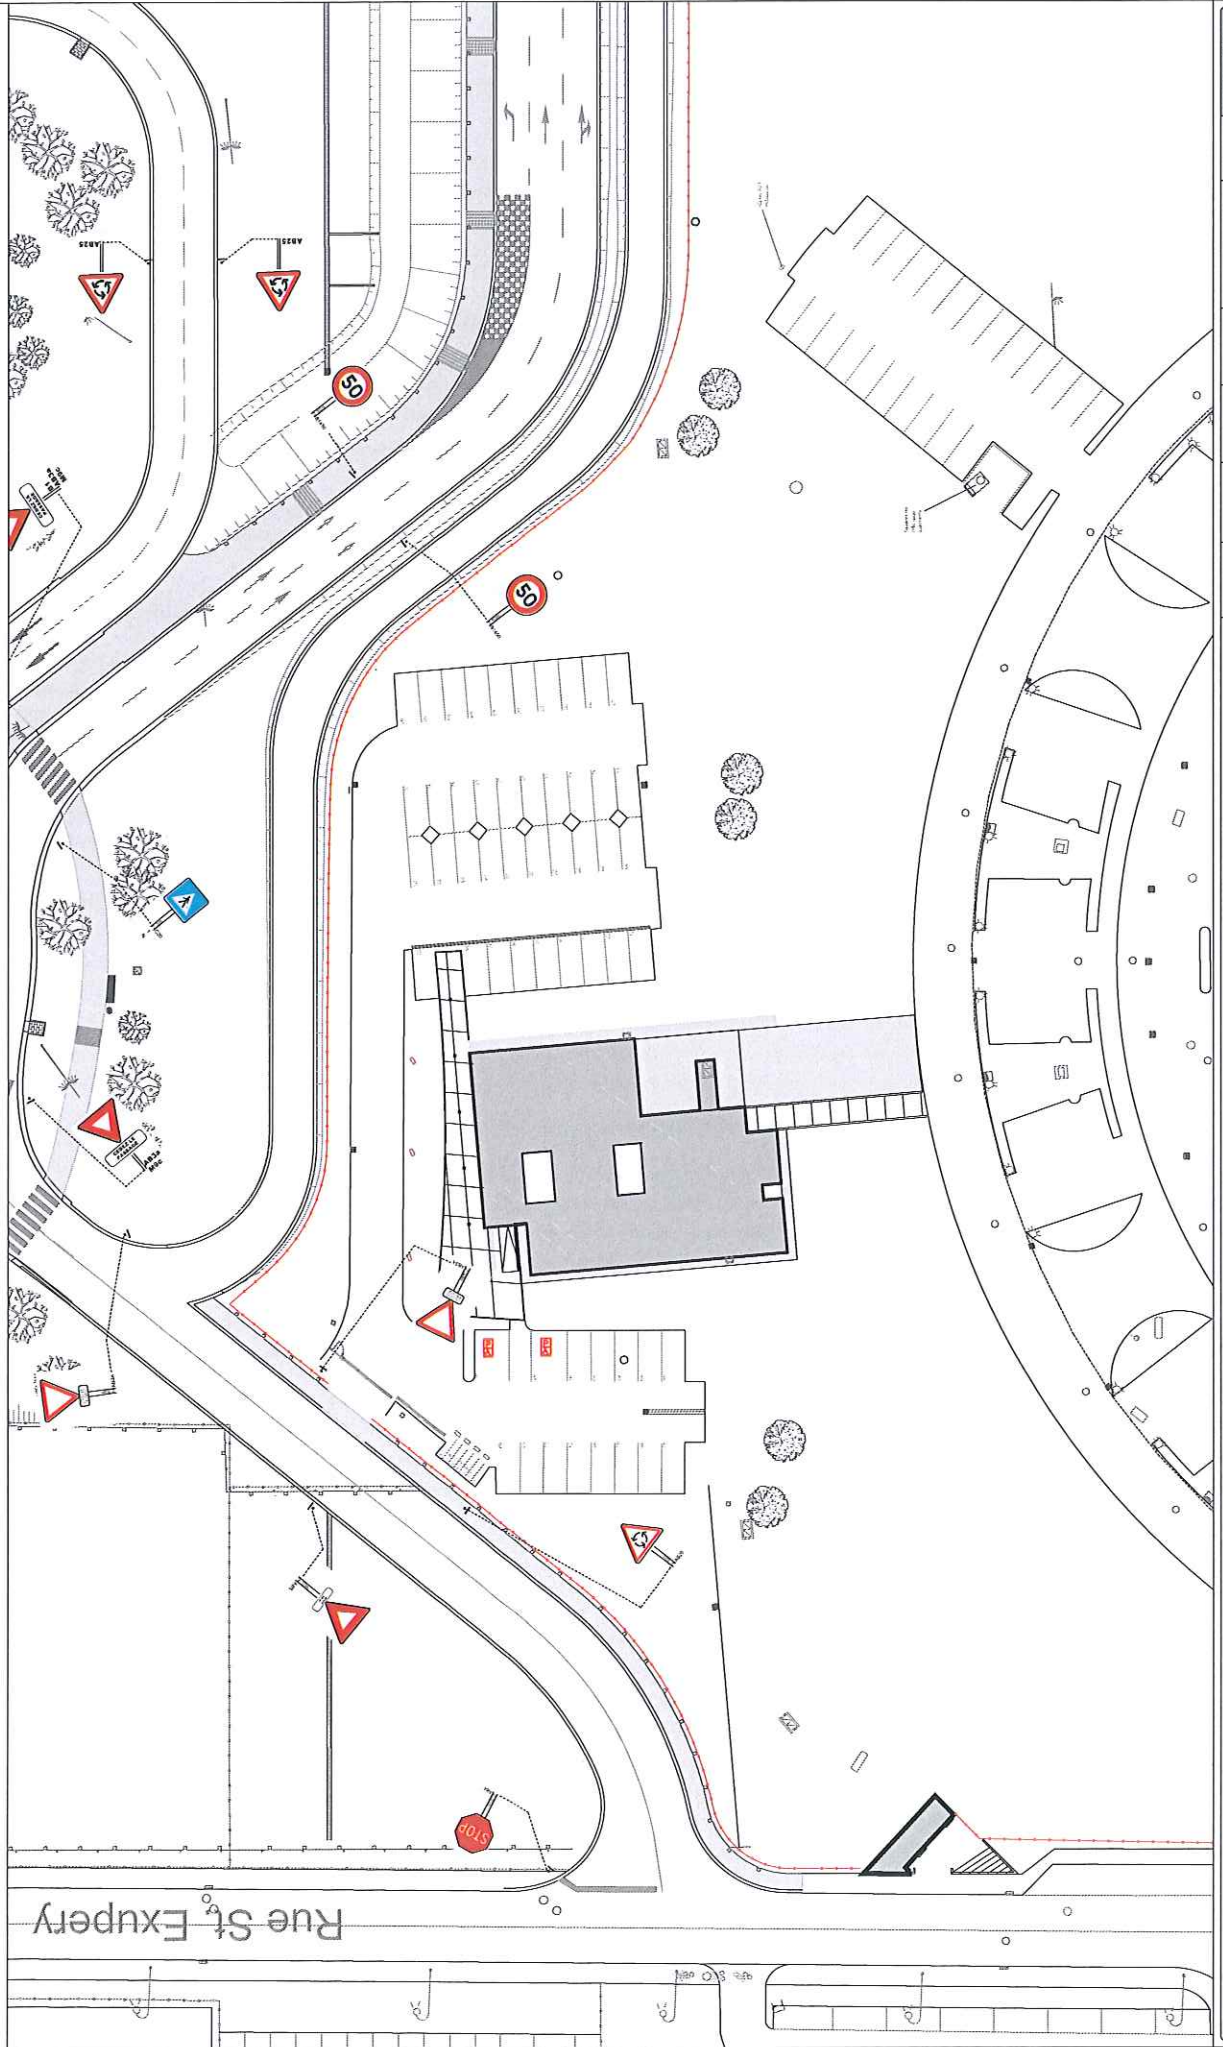


DATE	ECH.	EP.	DESS.	DEMANDEUR	ENT.	CODE INF.
12/02/10	1/500	ville 15	CBM	ATB	PZ704B	



ZONE AEROPORTUAIRE - VOIRIE COTE VILLE
SIGNALISATION POLICE - PLANCHE 16


Direction Etudes & Travaux
BP 90103-31703 blagnac cedex
fax : 05 61 42 44 39

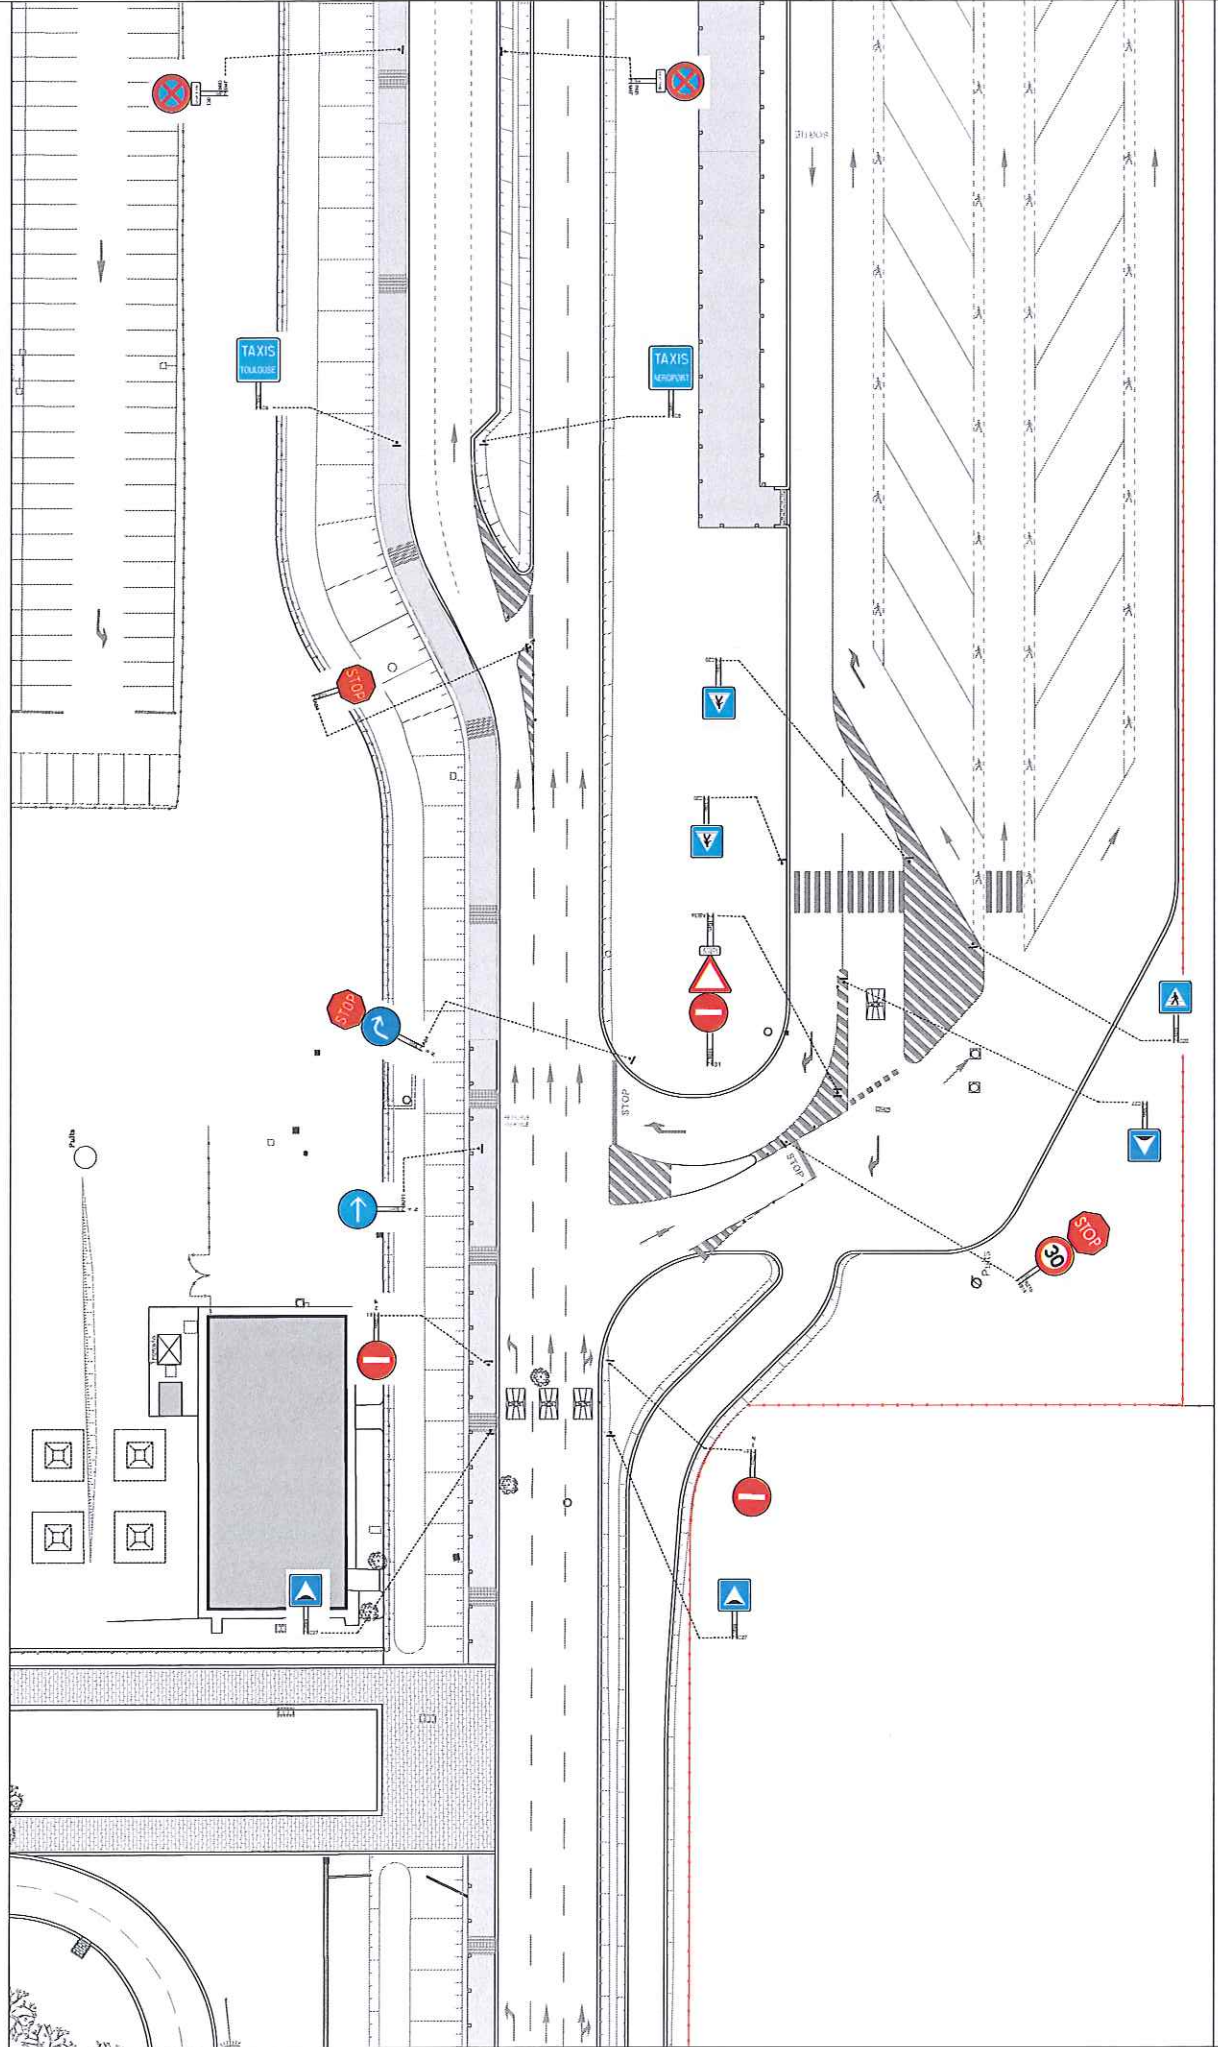

DATE	ECH.	EP.	DESS.	DEMANDEUR	ENT.	CODE INF.
12/02/10	1/500	ville 16	CBM	ATB		PZ704B

ZONE AÉROPORTUAIRE - VOIRIE CÔTE VILLE
SIGNALISATION POLICE - PLANCHE 17

Direction Etudes & Travaux
BP 90103-31703 Blagnac cedex
fax : 05 61 42 44 39

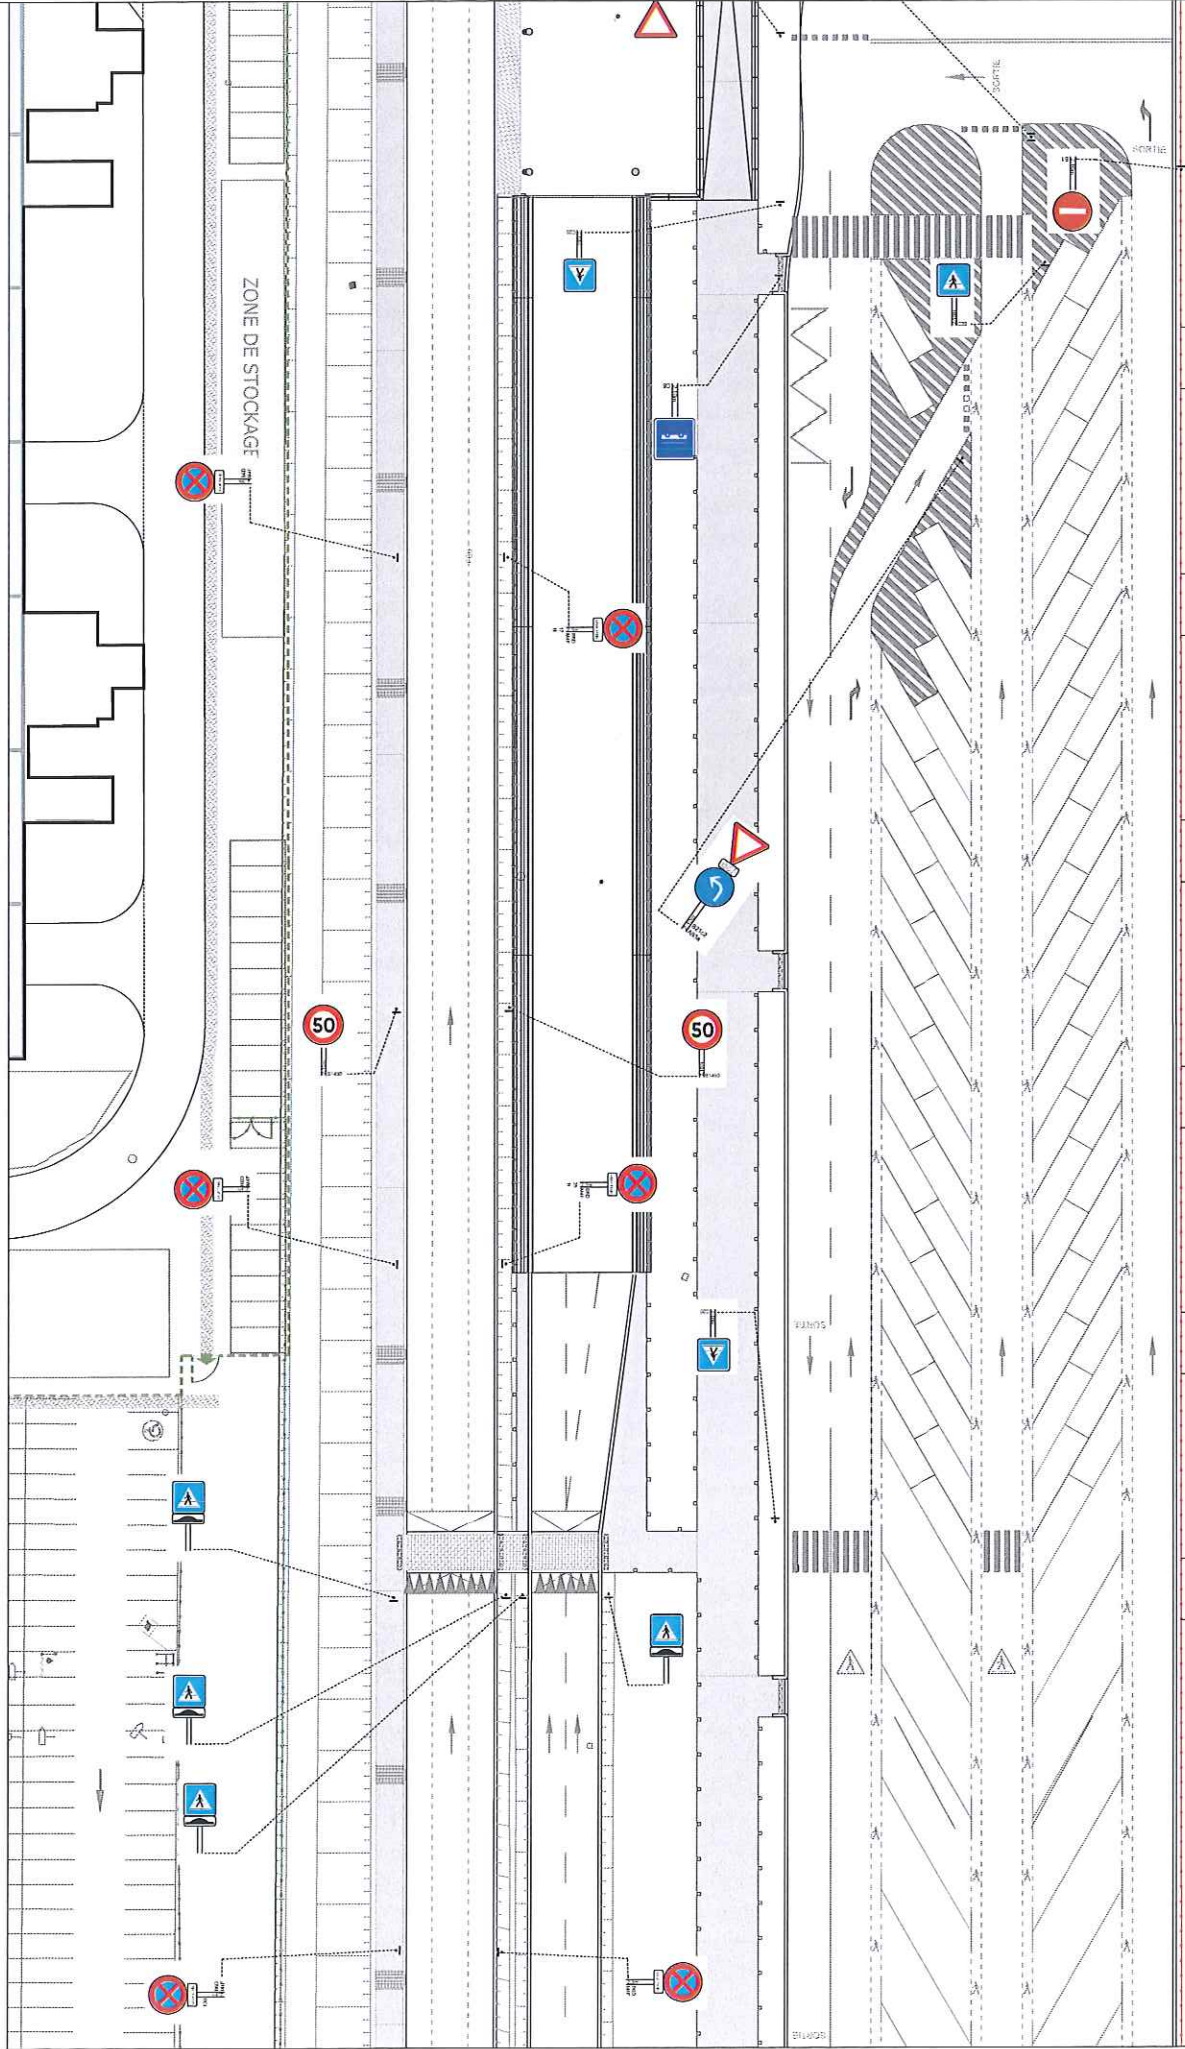


DATE	ECH.	EP.	DESS.	DEMANDEUR	ENT.	CODE INF.
05/02/10	1/500	ville 17	CBM	ATB	PZ704B	



**ZONE AEROPORTUAIRE - VOIRIE COTE VILLE
SIGNALISATION POLICE SUR VIADUC - PLANCHE 17**


Direction Etudes & Travaux
BP 90103-31703 blagnac cedex
fax : 05 61 42 44 39

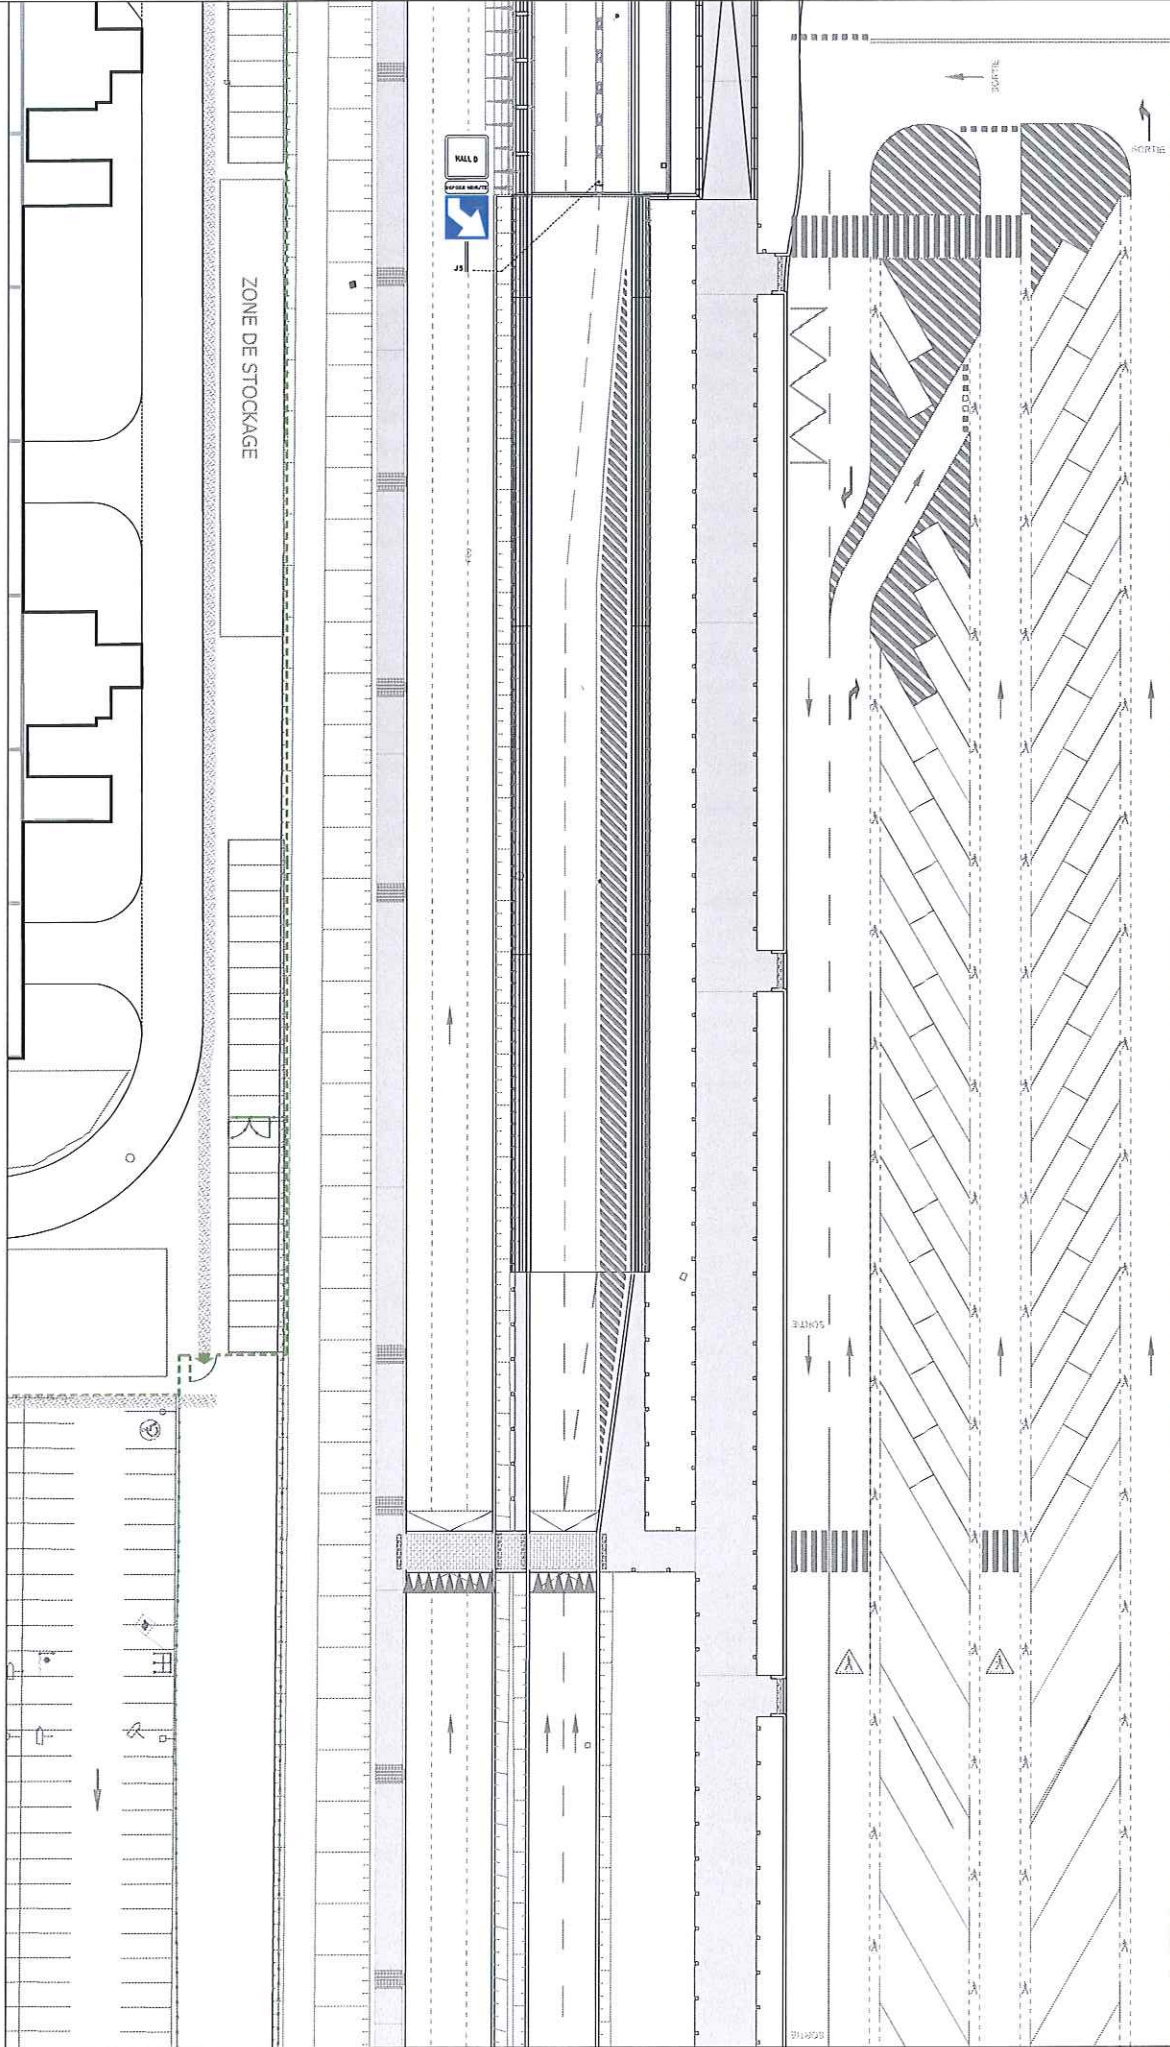

DATE	ECH.	EP.	DESS.	DEMANDEUR	ENT.	CODE INF.
05/02/10	1/500	Viaduc 17	CBM		ATB	PZ704B

ZONE AEROPORTUAIRE - VOIRIE COTE VILLE
SIGNALISATION POLICE SUR VIADUC - PLANCHE 18

Direction Etudes & Travaux
BP 90103-31703 blagnac cedex
fax : 05 61 42 44 39

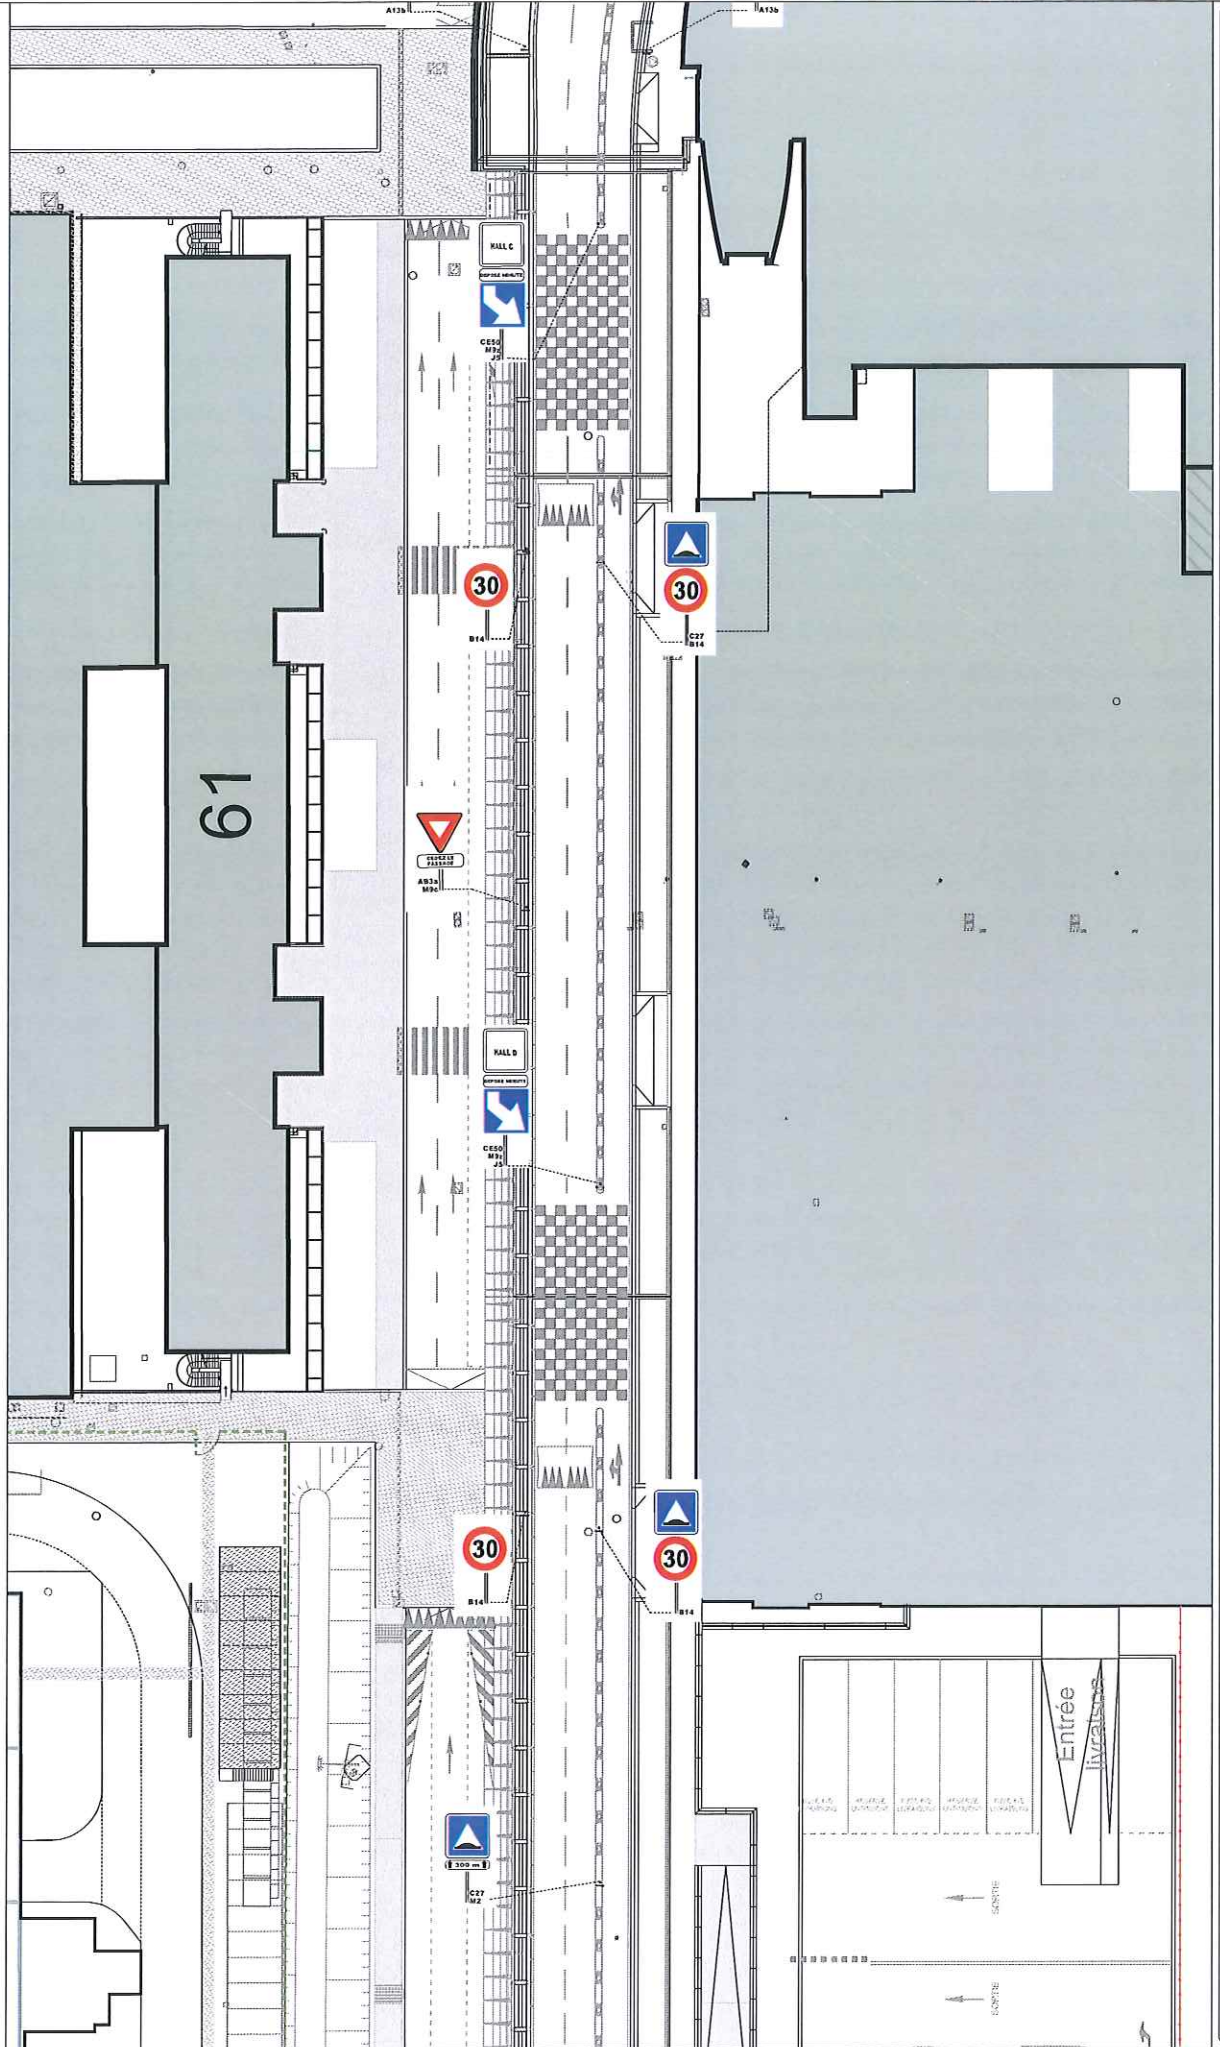


DATE	ECH.	EP.	DESS.	DEMANDEUR	ENT.	CODE INF.
05/02/10	1/500	Viaduc 18	CBM	ATB	PZ704B	



ZONE AÉROPORTUAIRE - VOIRIE CÔTE VILLE
SIGNALISATION POLICE - PLANCHE 19

Direction Etudes & Travaux
BP 90103-31703 Blagnac cedex
fax : 05 61 42 44 39

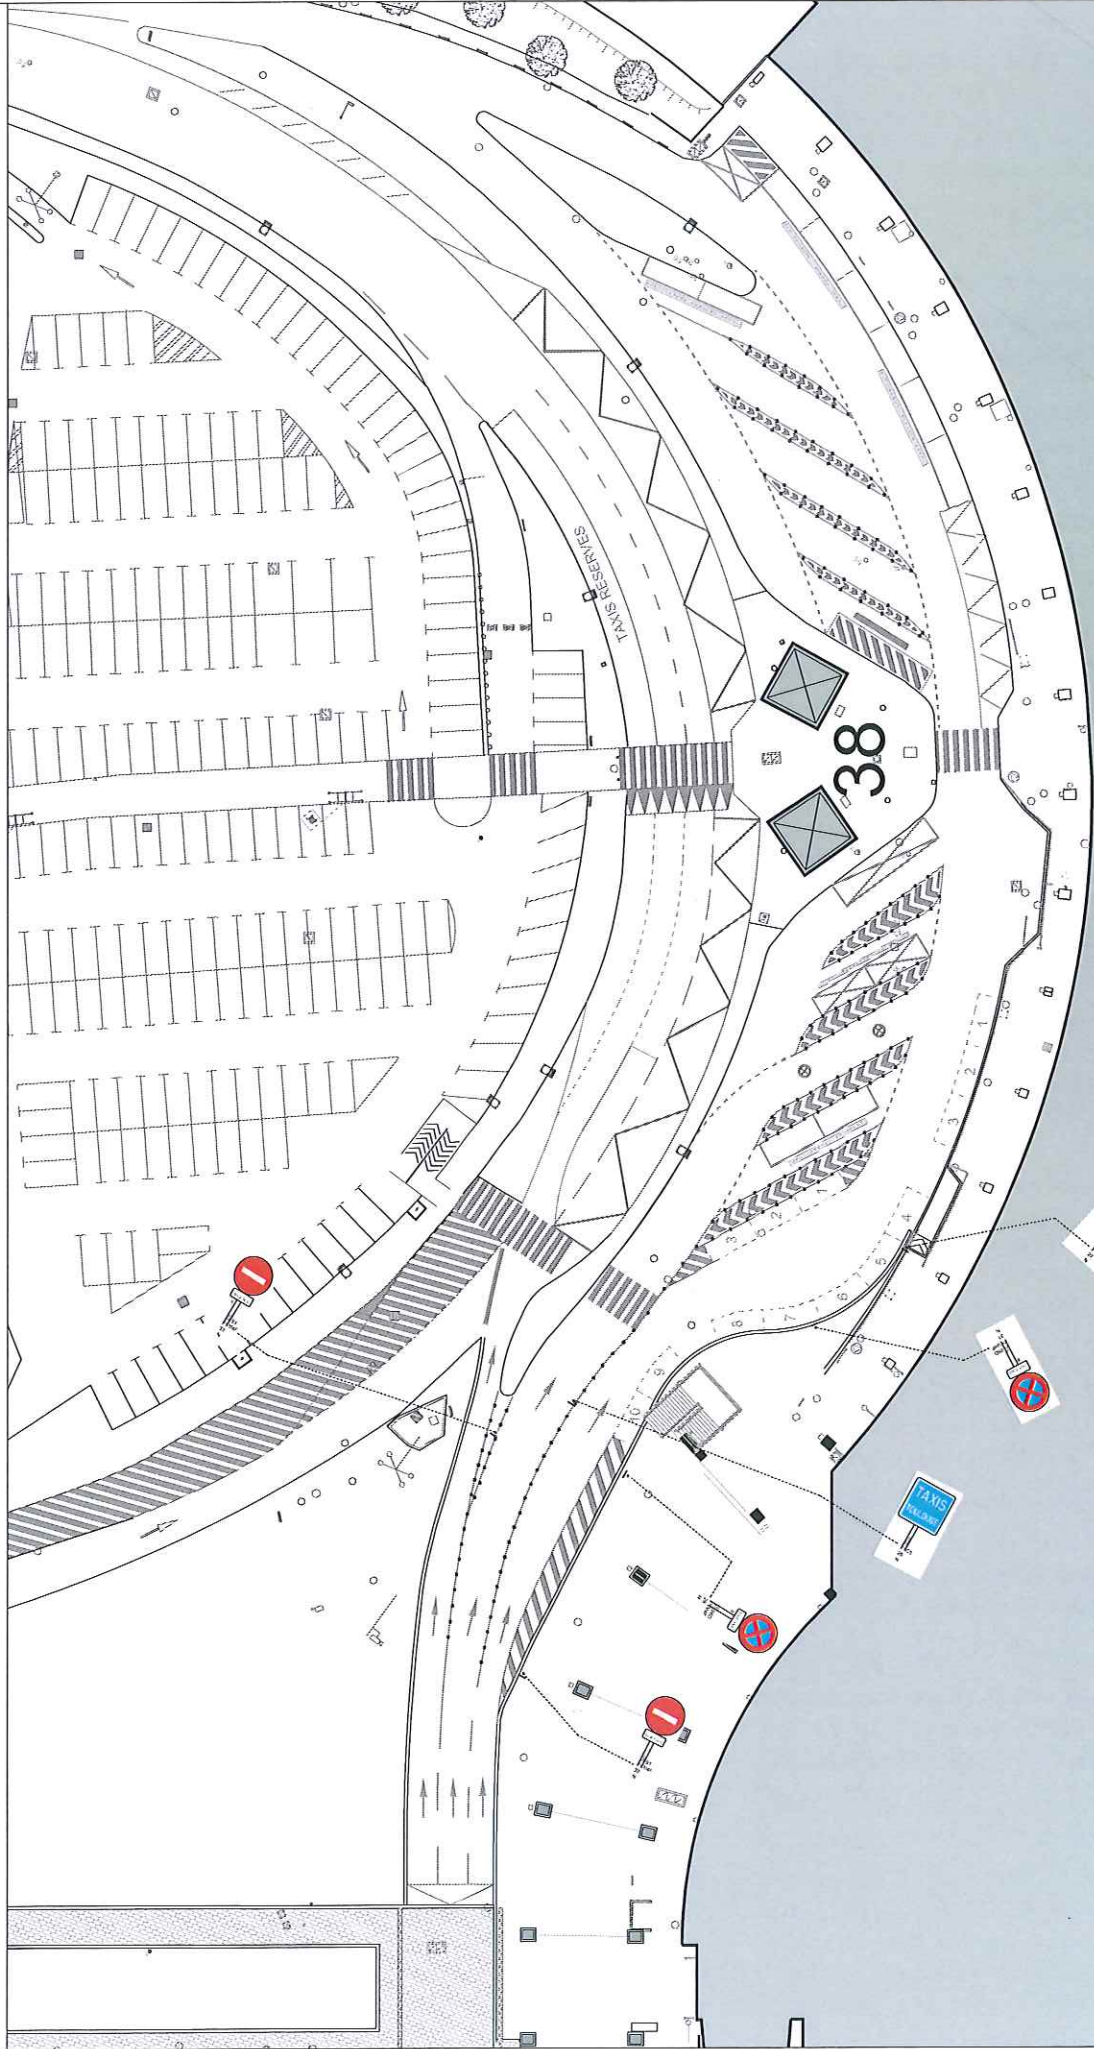


DATE	ECH.	EP.	DESS.	DEMANDEUR	ENT.	CODE INF.
12/02/10	1/500	ville 19	CBM	ATB	PZ704B	



**ZONE AEROPORTUAIRE - VOIRIE COTE VILLE
SIGNALISATION POLICE SUR VIADUC - PLANCHE 19**

Direction Etudes & Travaux
BP 90103-31703 blagnac cedex
fax : 05 61 42 44 39

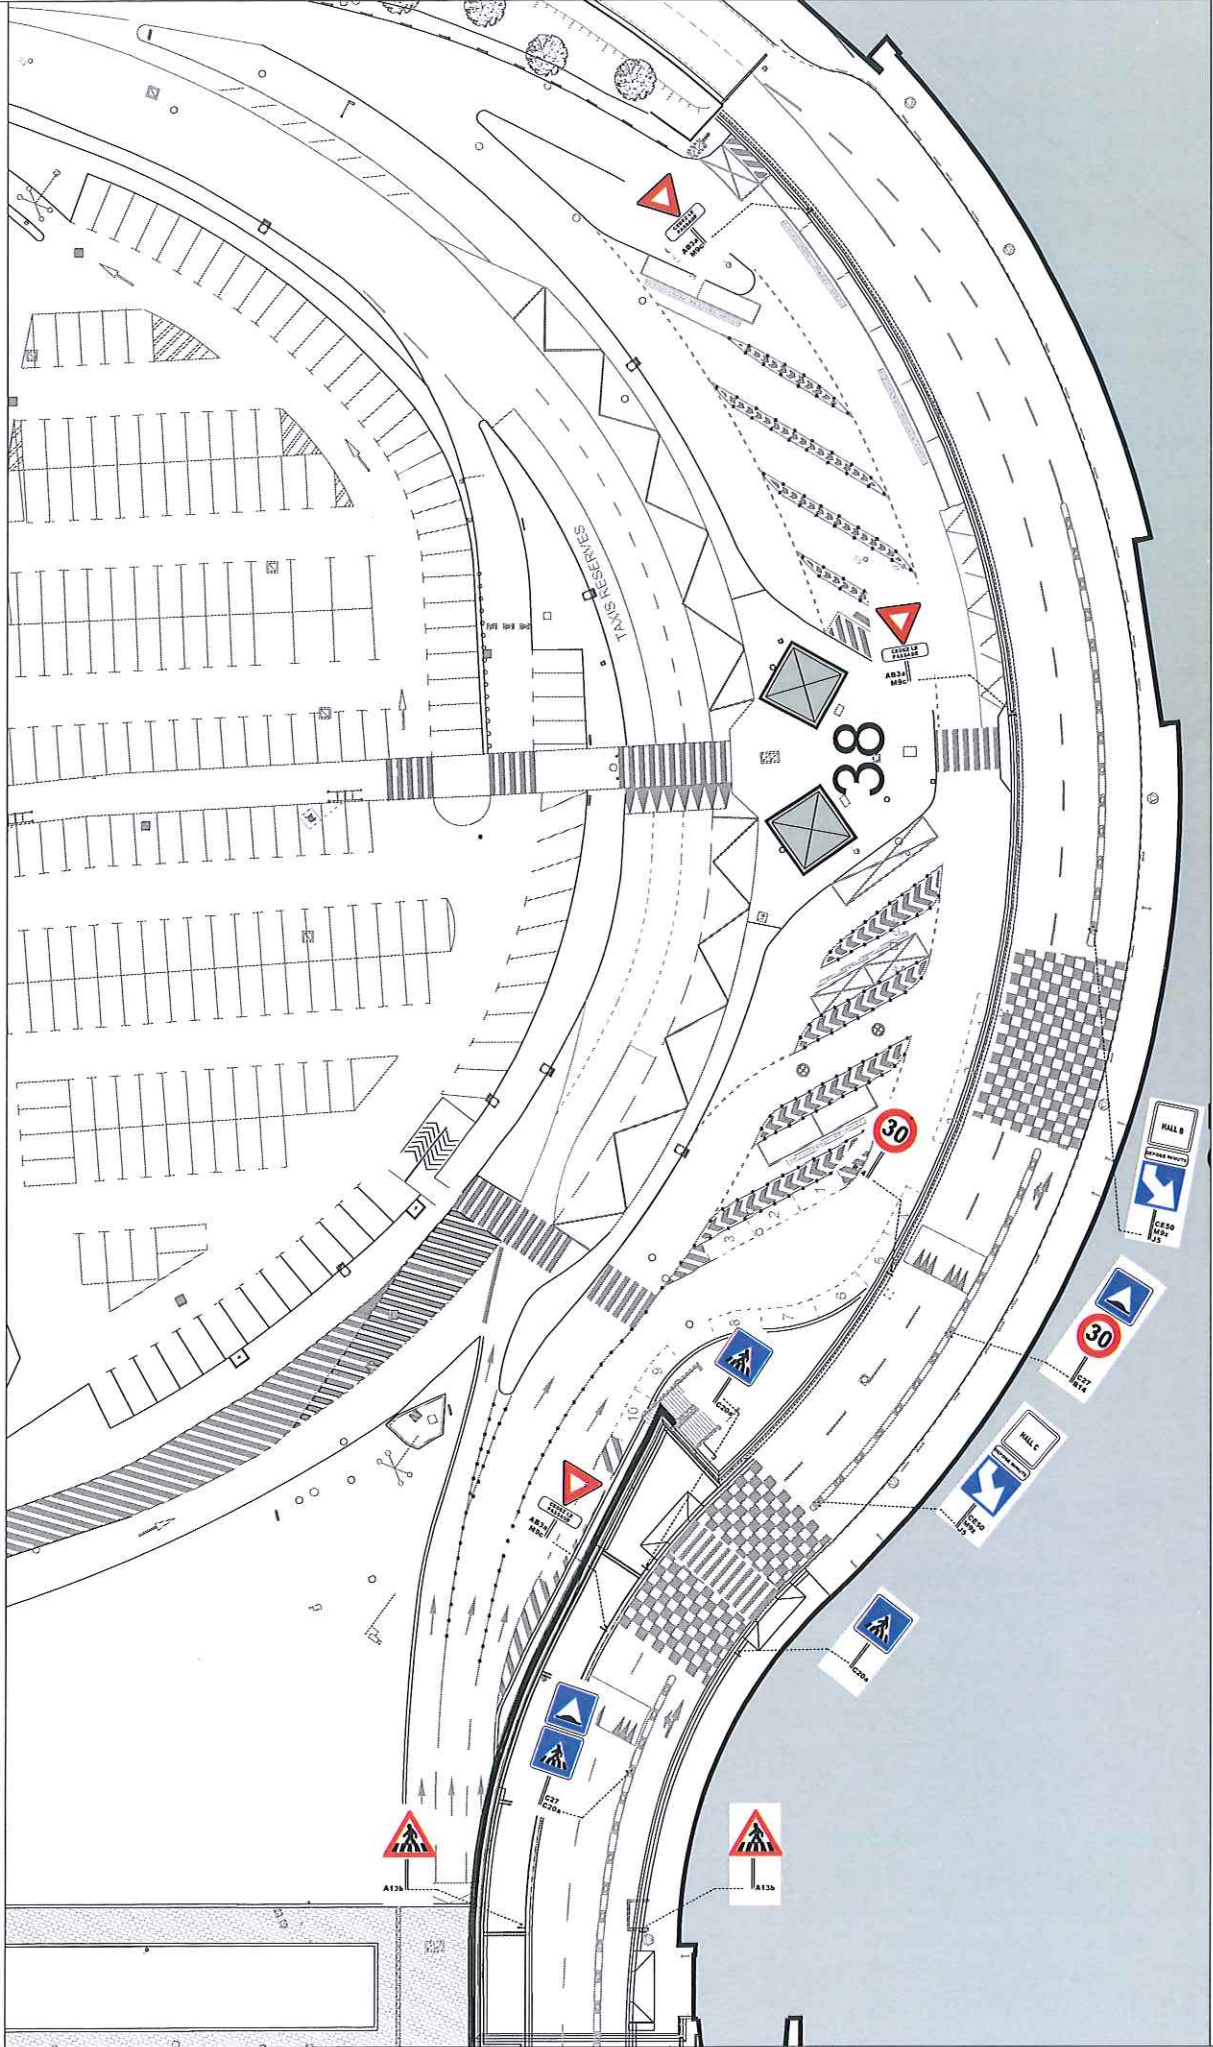


DATE	ECH.	EP.	DESS.	DEMANDEUR	ENT.	CODE INF.
05/02/10	1/500	Viaduc 19	CBM	ATB	PZ704B	



ZONE AEROPORTUAIRE - VOIRIE COTE VILLE
SIGNALISATION POLICE - PLANCHE 20


Direction Etudes & Travaux
BP 90703-31703 blagnac cedex
fax : 05 61 42 44 39

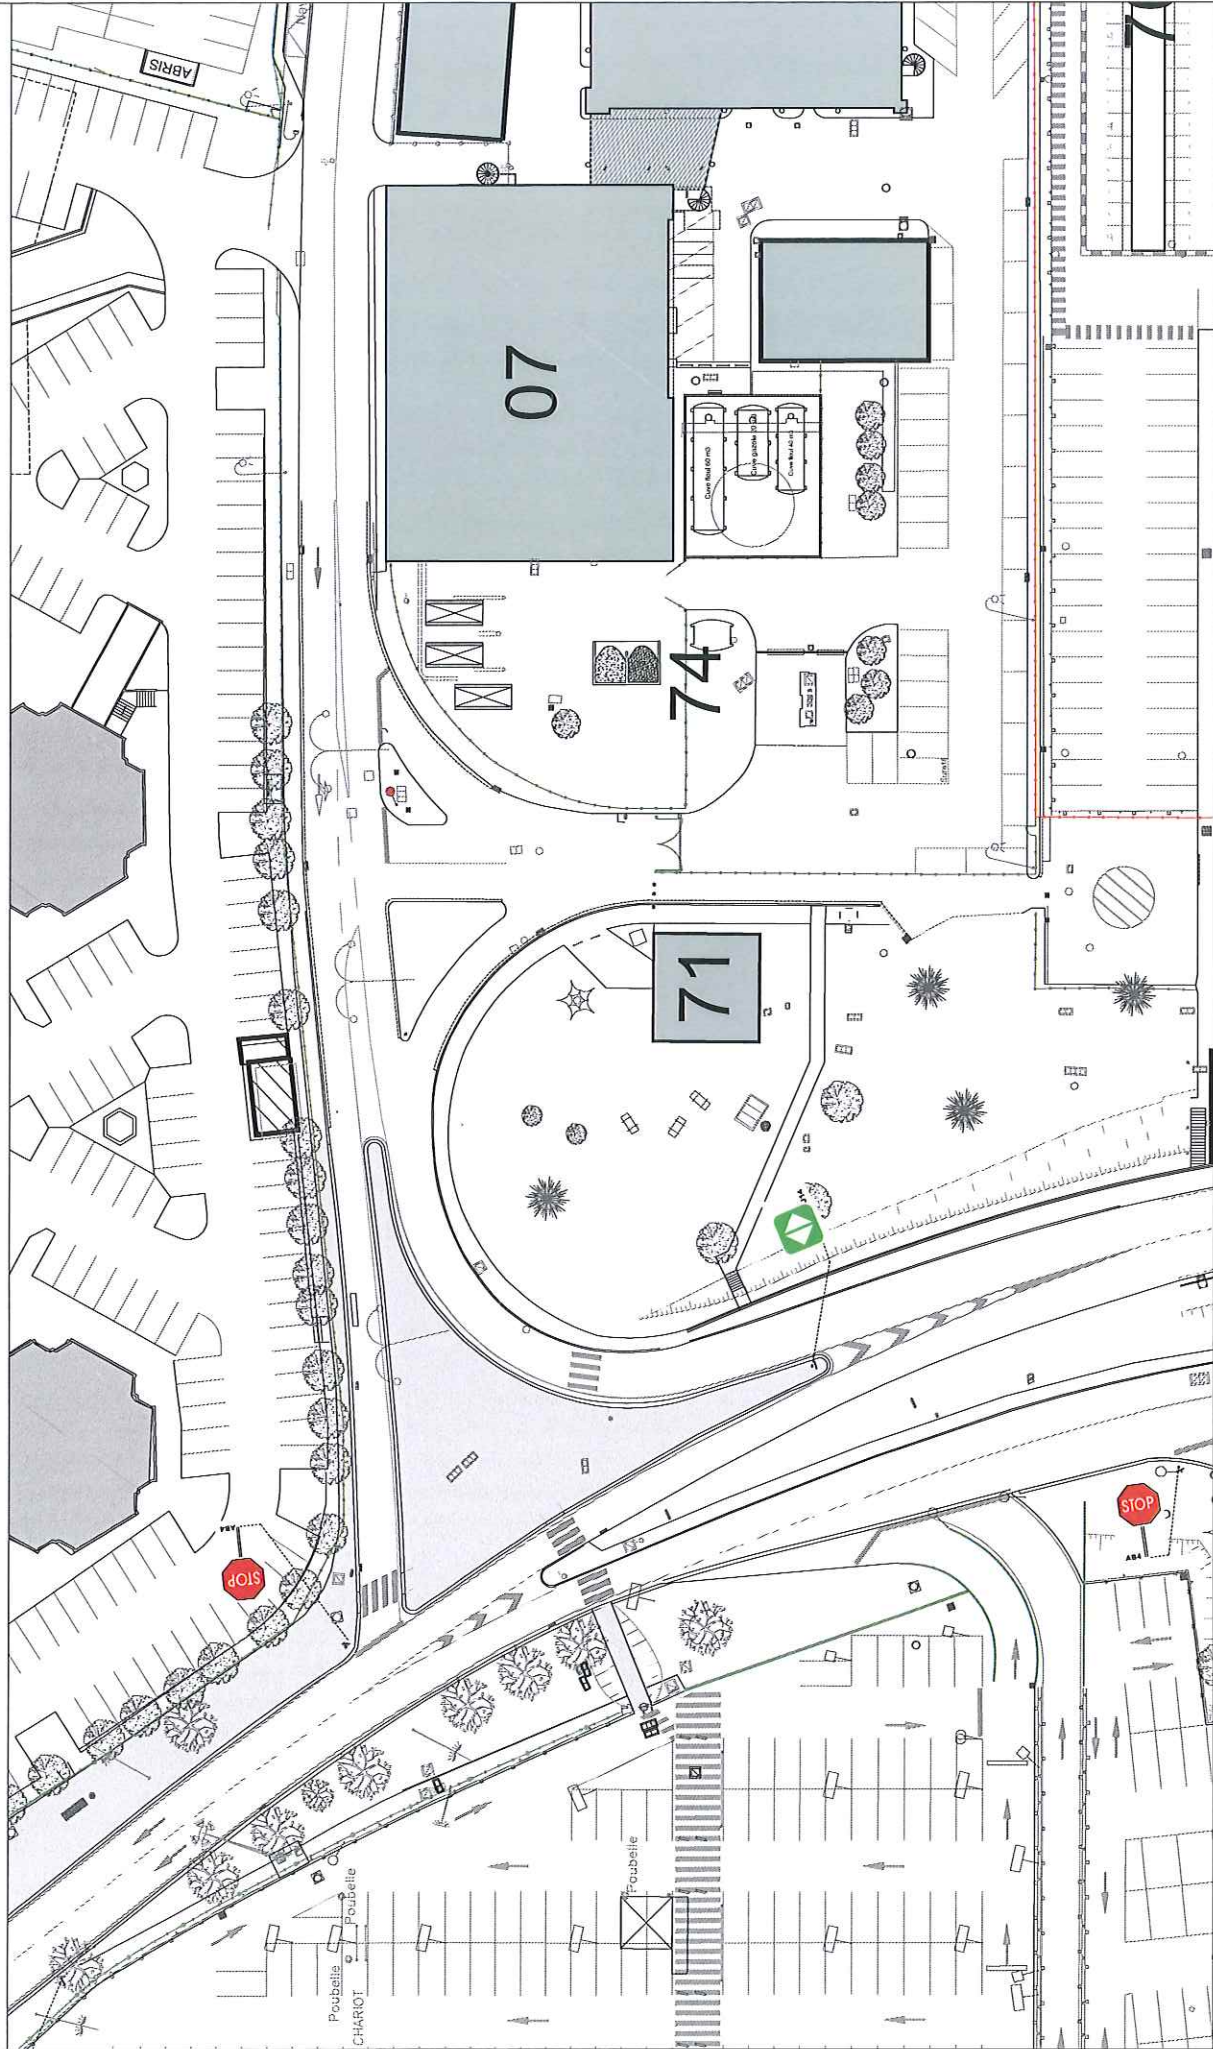

DATE	ECH.	EP.	DESS.	DEMANDEUR	ENT.	CODE INF.
05/02/10	1/500	ville 20	CBM	ATB	PZ704B	


**ZONE AÉROPORTUAIRE - PARCS PROXI P2 & P3
SIGNALISATION POLICE - PLANCHE 21**

Direction Études & Travaux
BP 90103-31703 Blagnac cedex
fax : 05 61 42 44 39

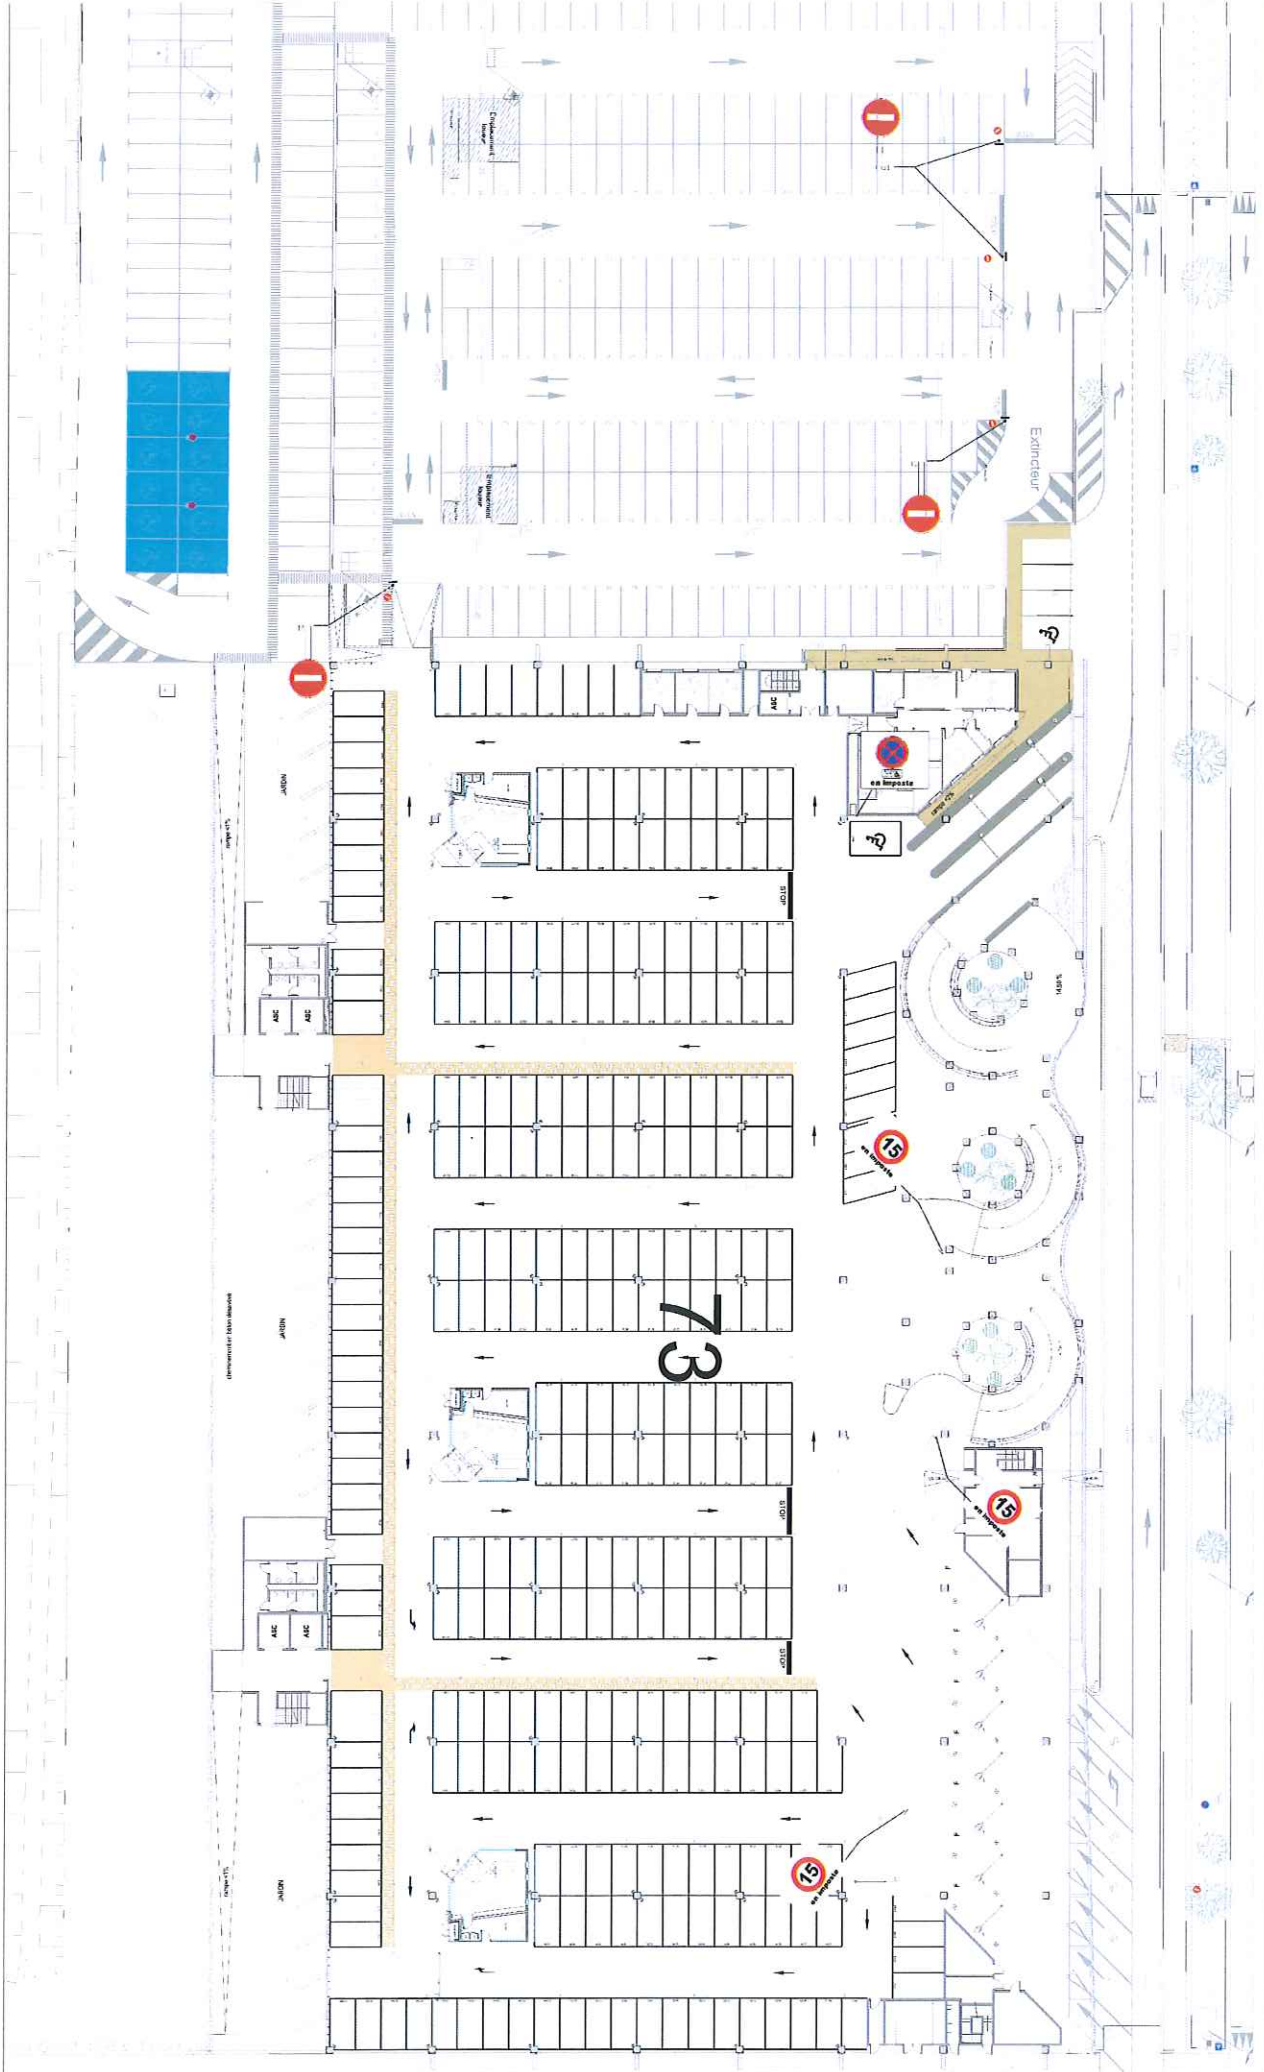

DATE	ECH.	EP.	DESS.	DEMANDEUR	ENT.	CODE INF.
30/11/12	1/500		CBM	AV	ATB	PB73008A

Plan de stationnement côté ville devant les installations de la DGAC

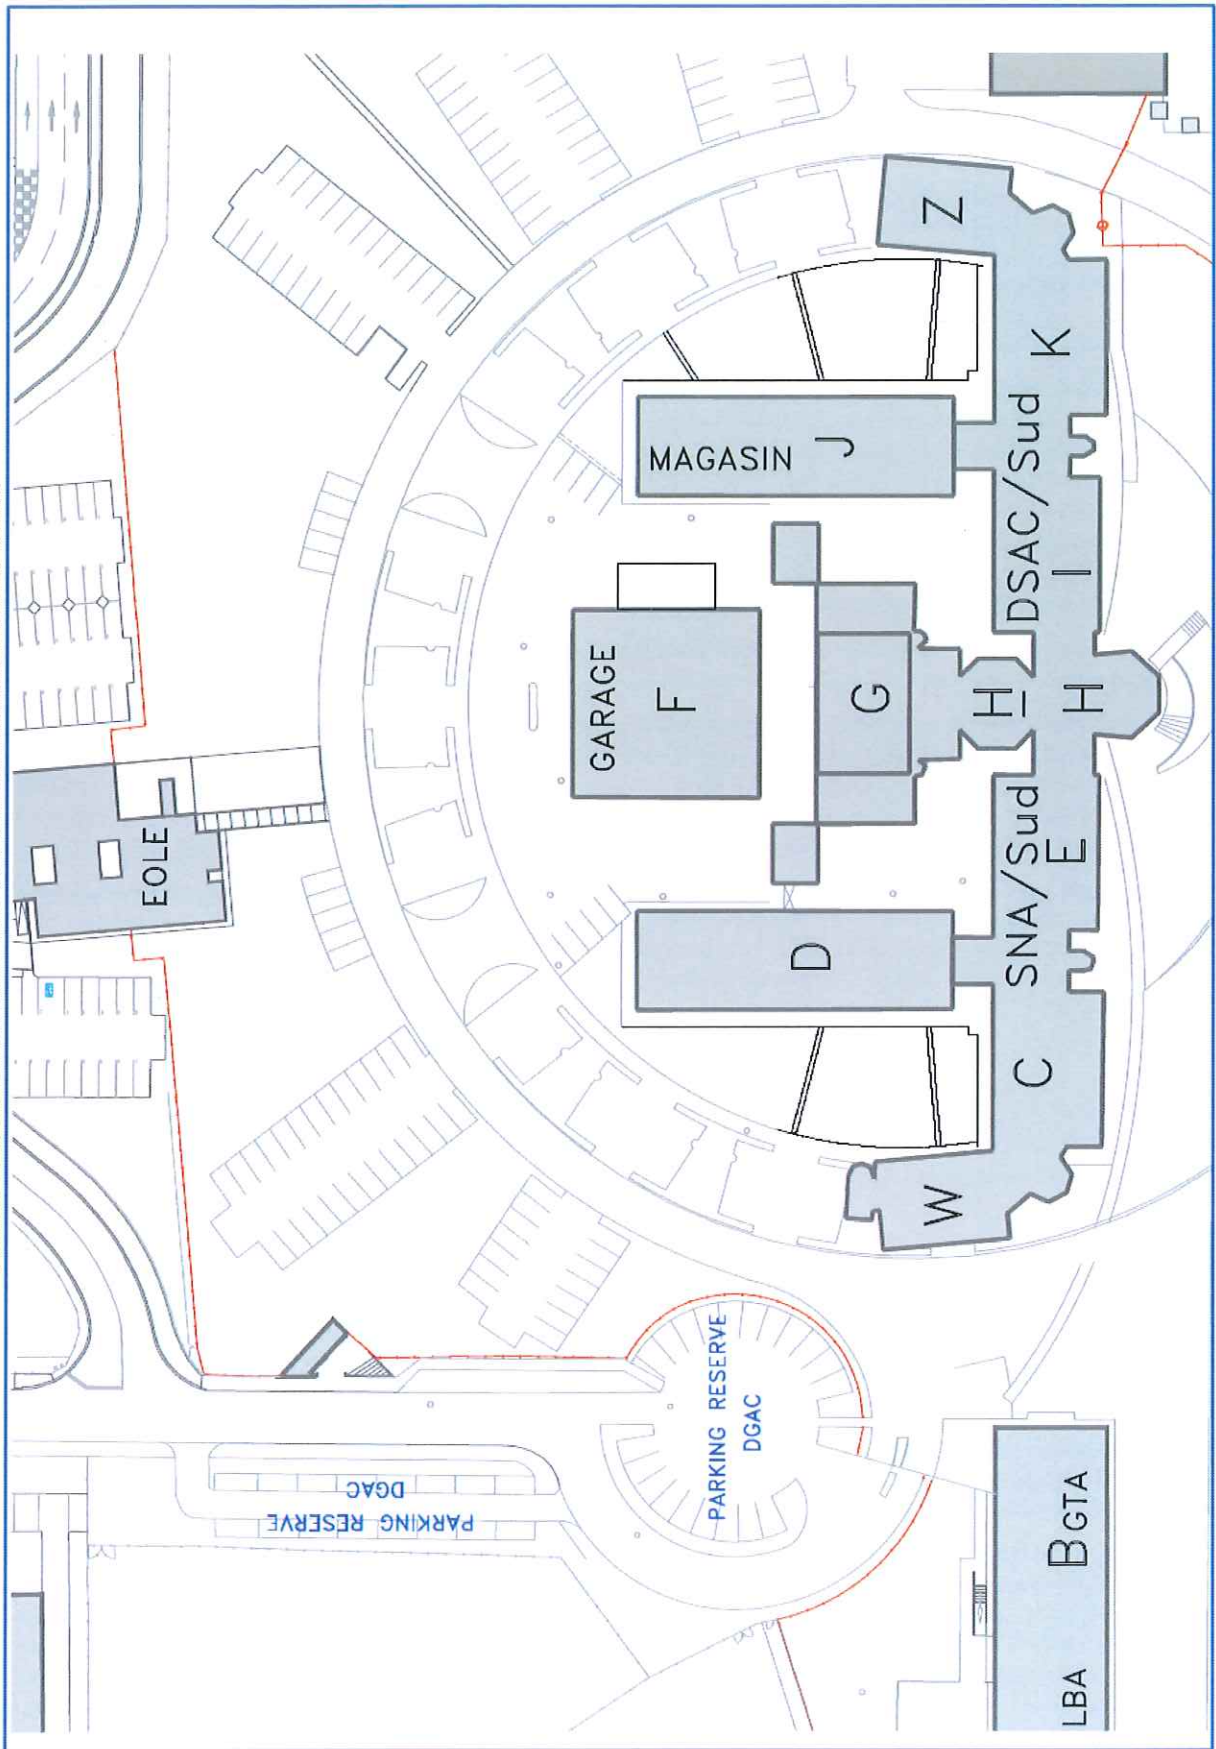


ANNEXE 2 BIS

Plans de circulation du tramway


ANNEXE III

Aérogare commerciale Frontière entre
le côté ville et le côté piste

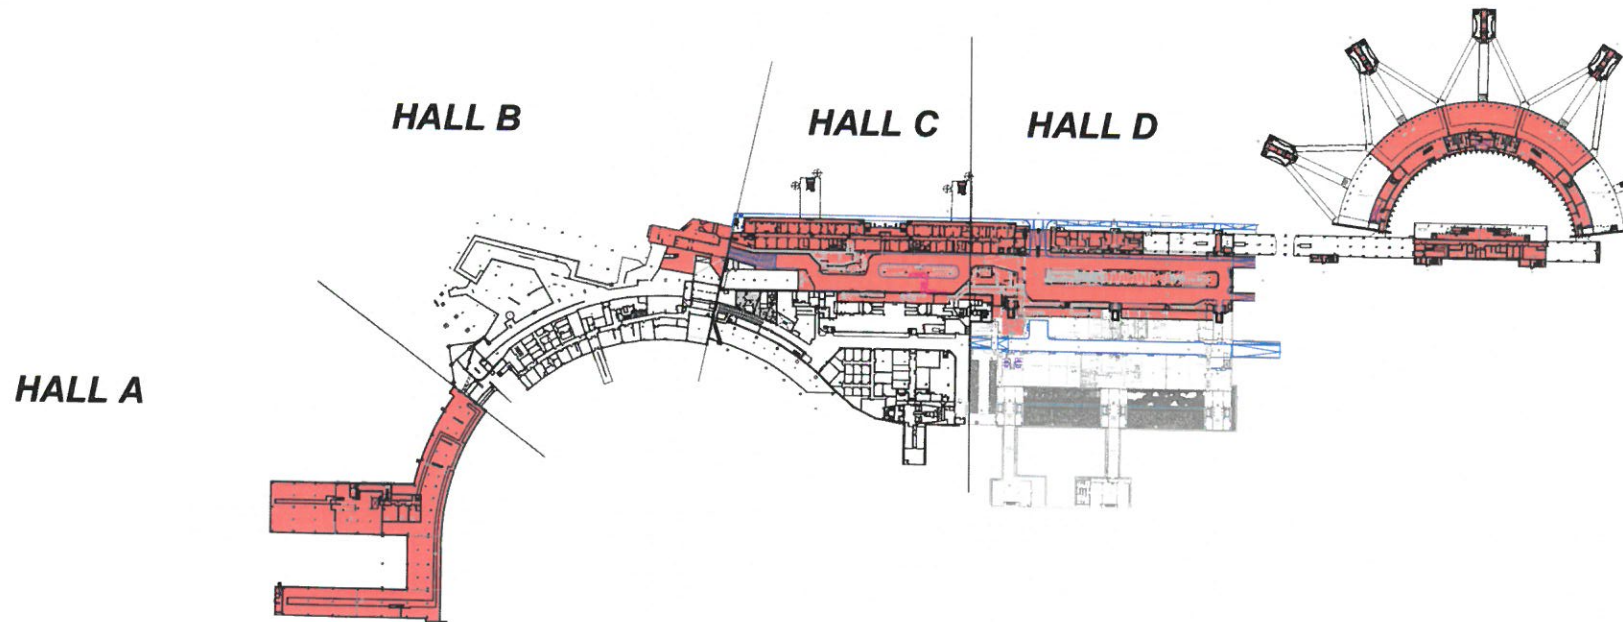


COTE PISTE PCZSAR
 COTE VILLE

ARRETE PREFECTORAL DE POLICE - ANNEXE 3.1
AEROGARE COMMERCIALE HALLS A, B, C, D - NIVEAU ARRIVEE / REZ-DE-CHAUSSEE

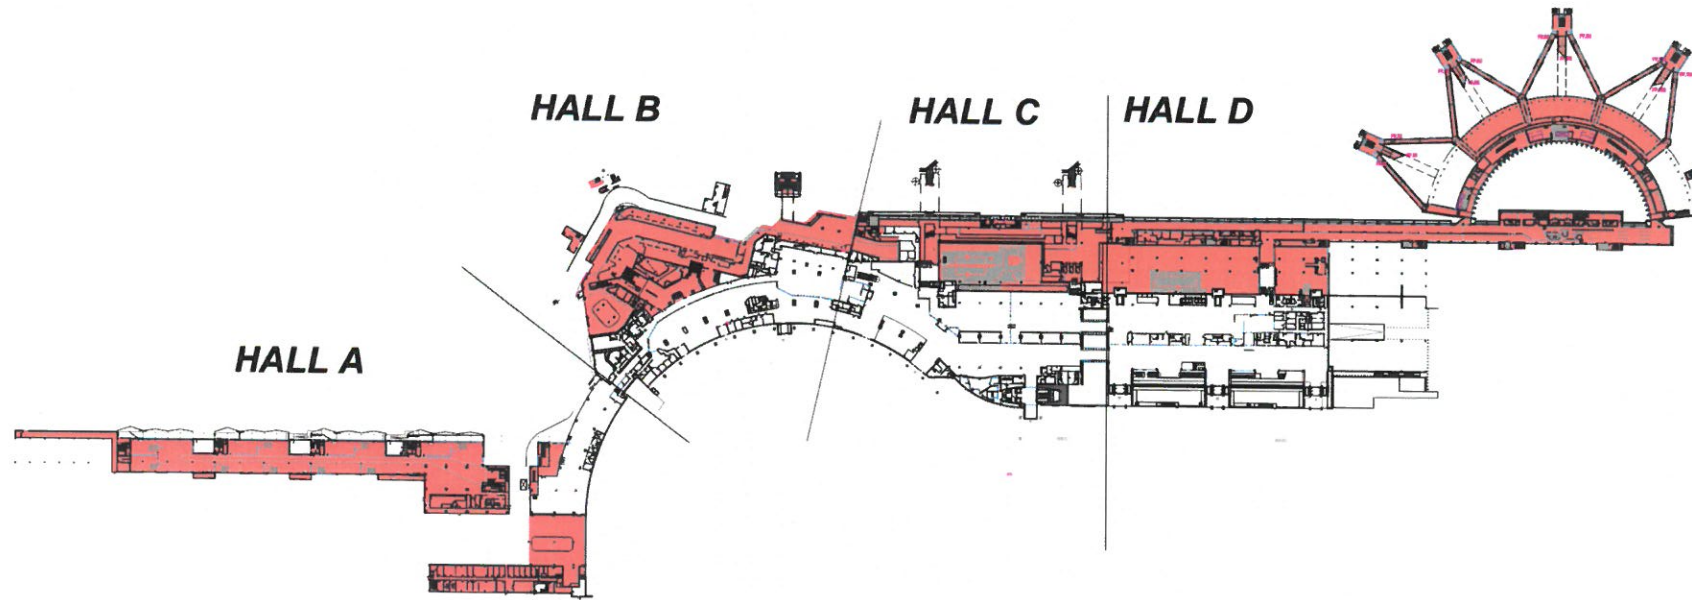


COTE PISTE PCZSAR
 COTE VILLE

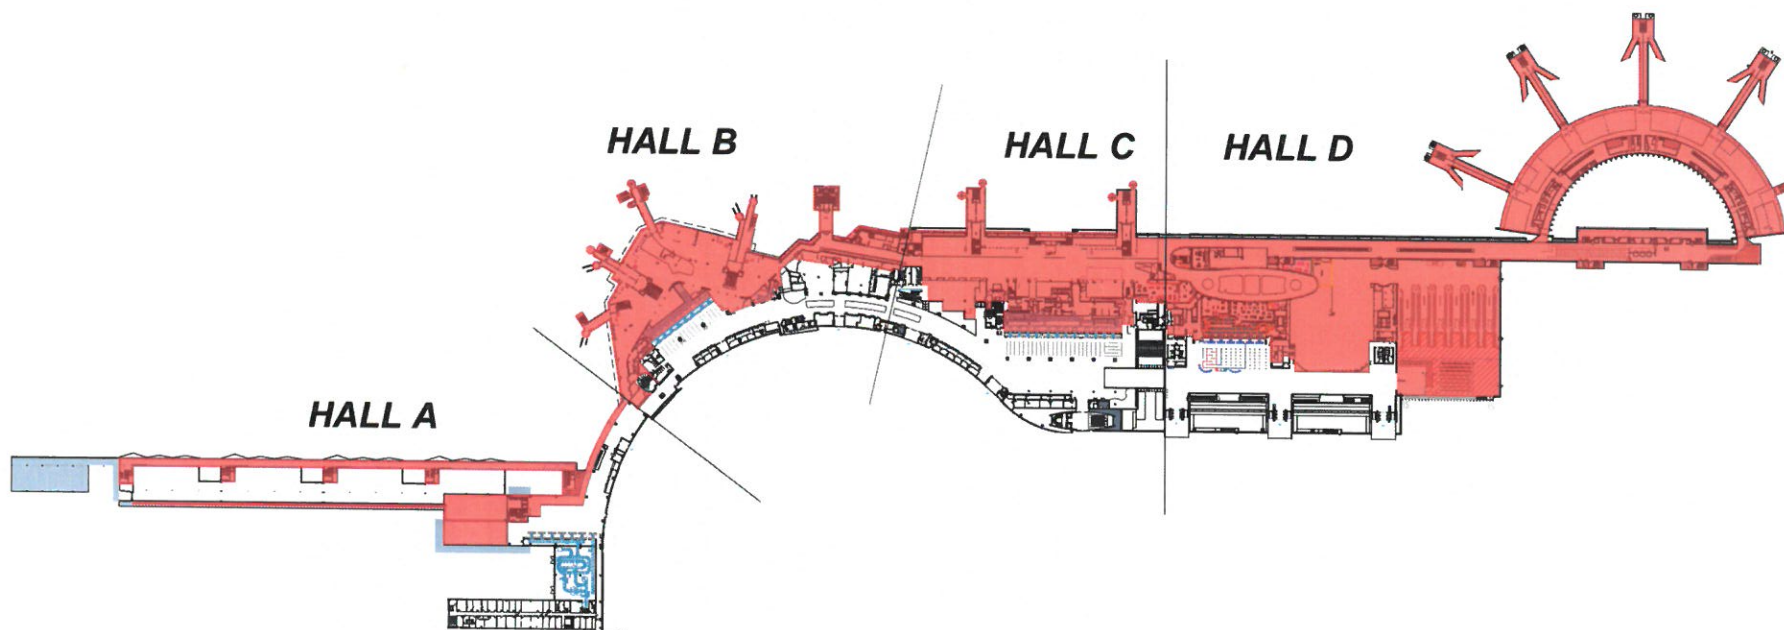


COTE PISTE PCZSAR
 COTE VILLE

ZONE PIF DESACTIVEE

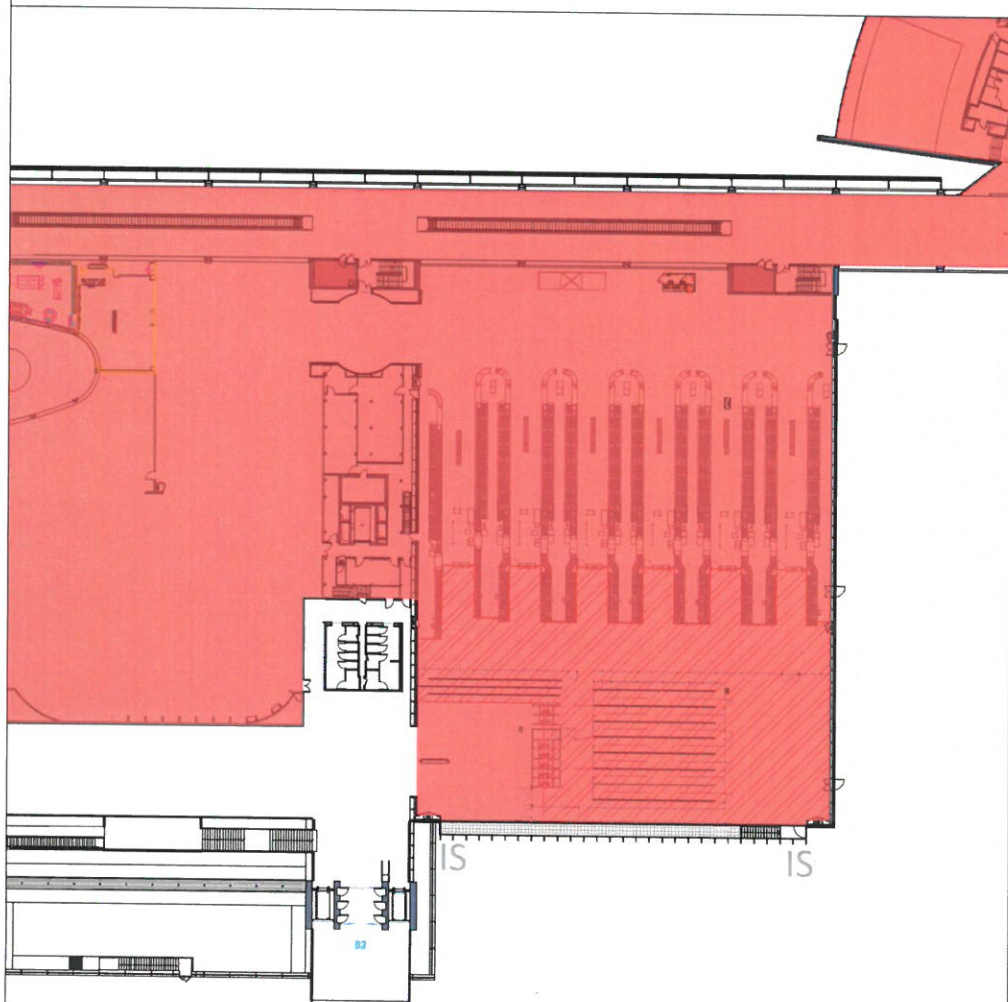


 COTE PISTE PCZSAR
 COTE VILLE


ZONE PIF ACTIVEE

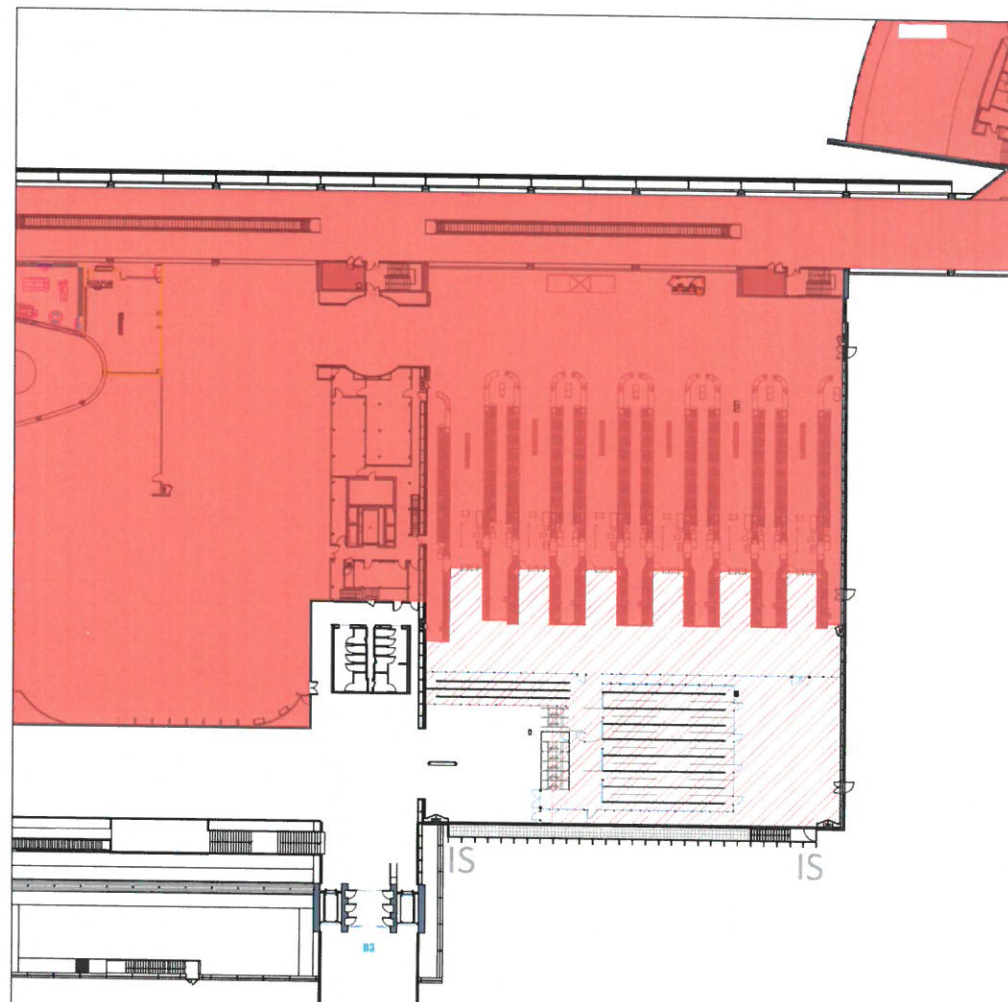


 COTE PISTE PCZSAR
 COTE PISTE
 COTE VILLE

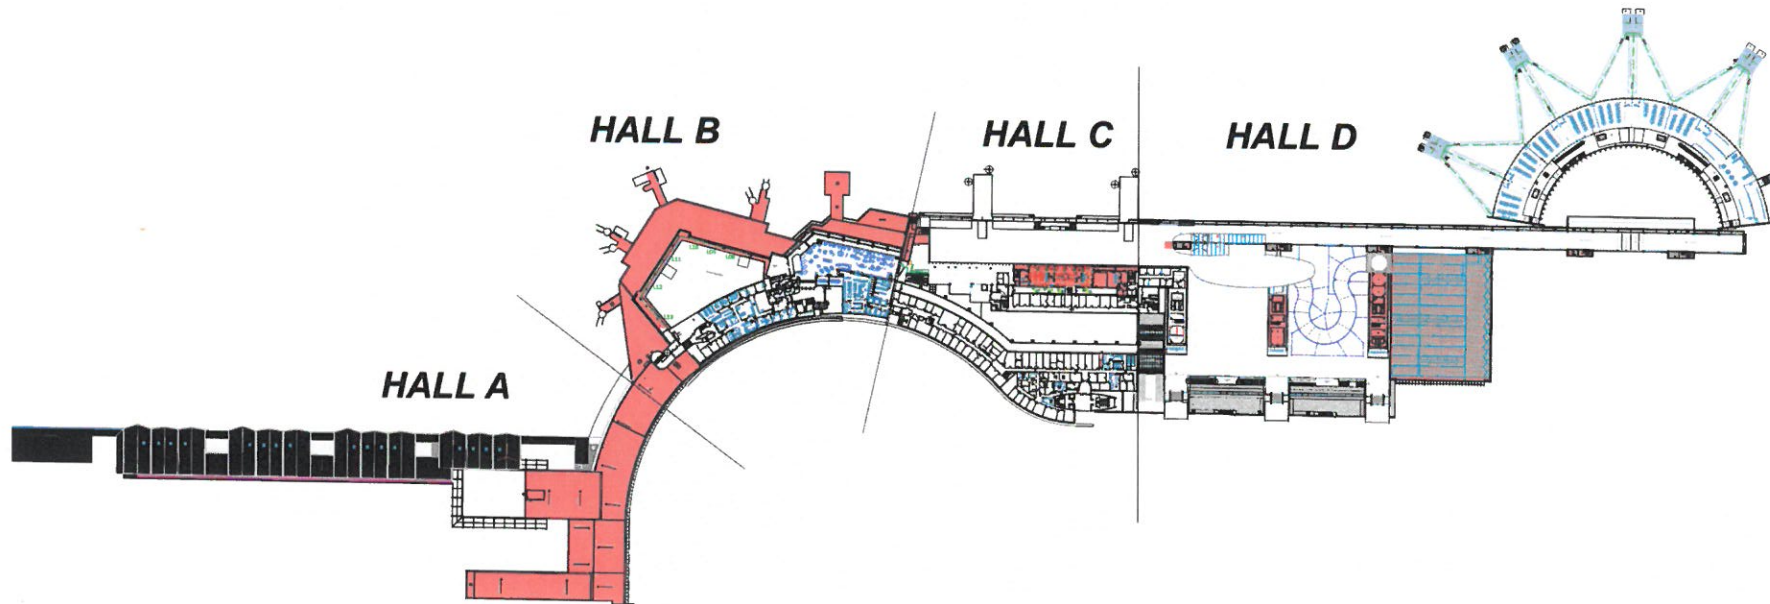

COTE PISTE PCZSAR
 COTE VILLE

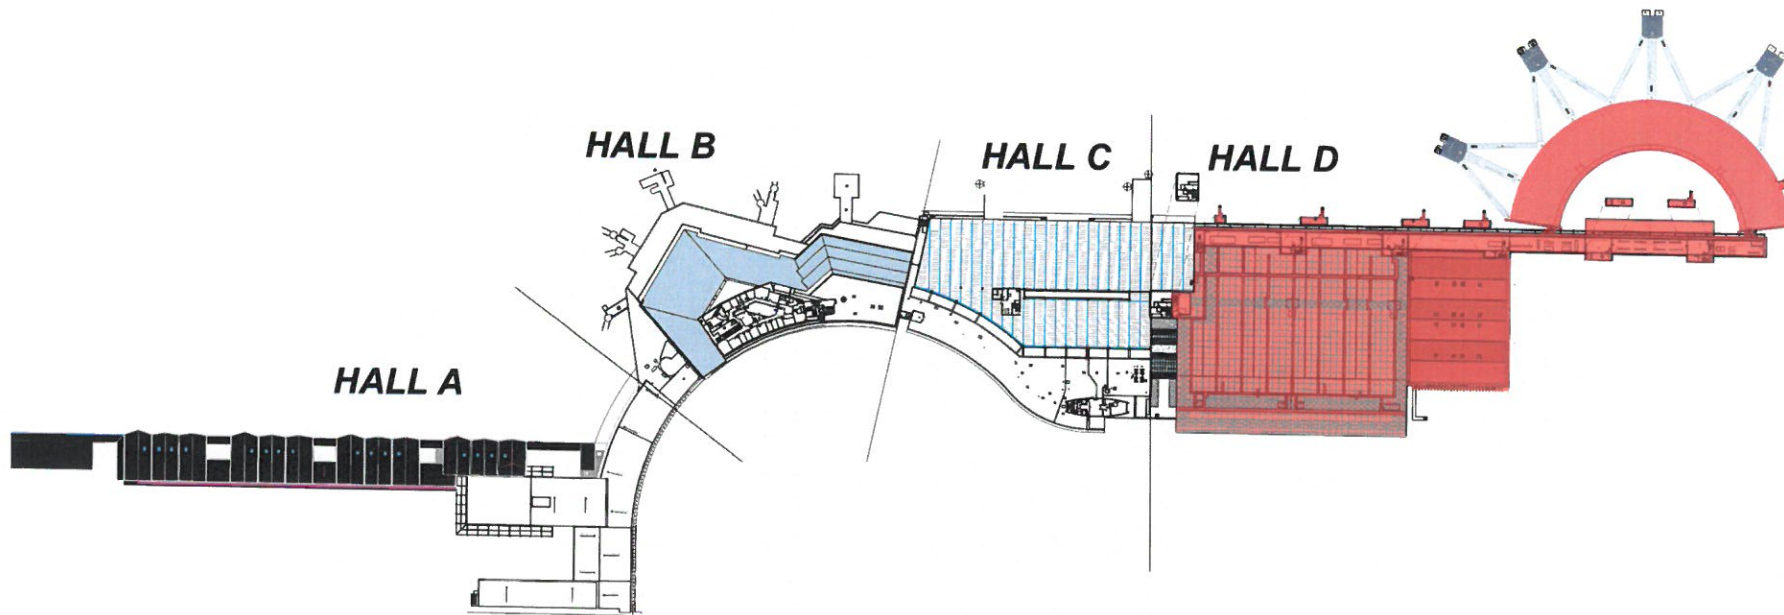

COTE PISTE PCZSAR
 COTE VILLE

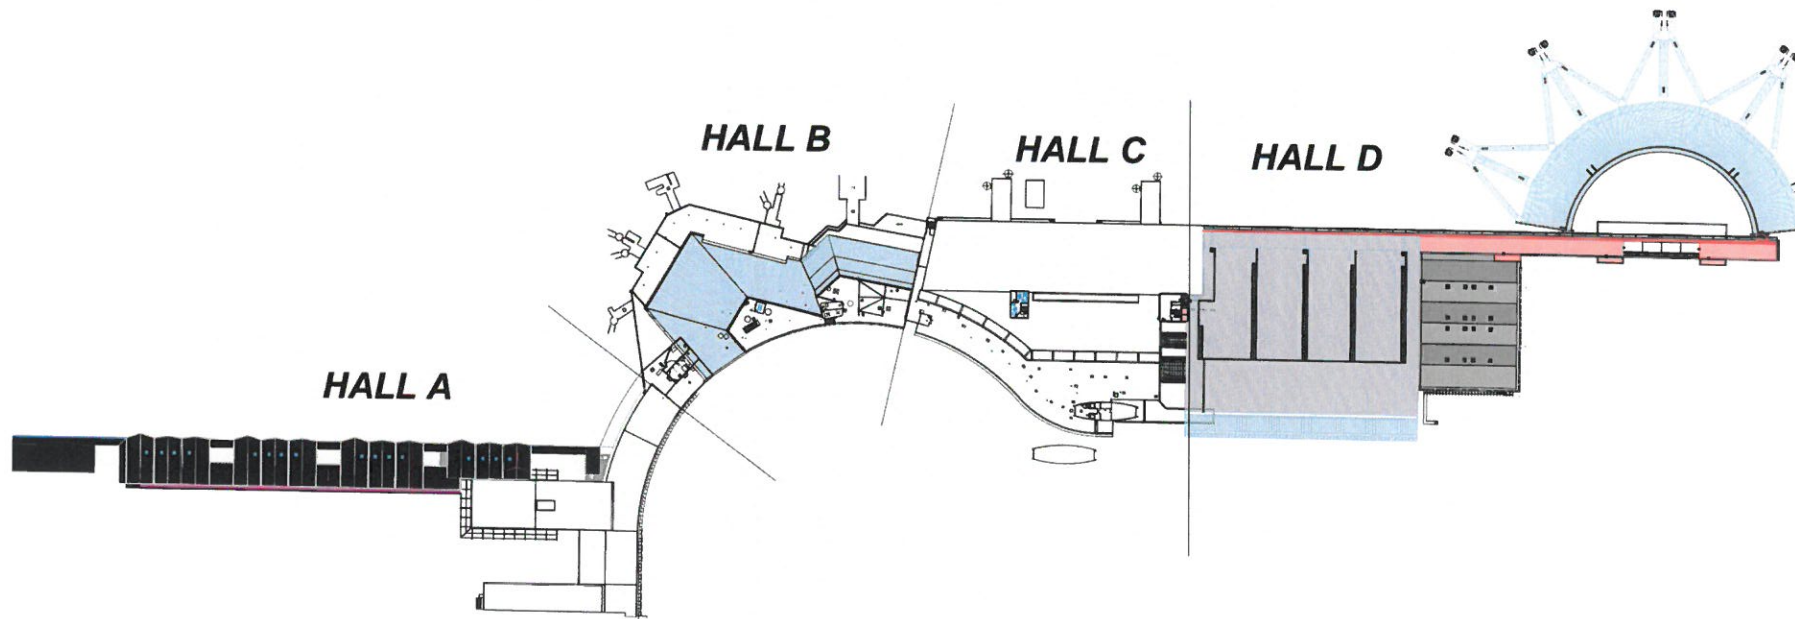

 **COTE PISTE PCZSAR**
 **COTE VILLE**


ANNEXE IV

Signalisation routière côté piste



ZONE AEROPORTUAIRE - VOIRIE COTE PISTE
SIGNALISATION ROUTIERE - REPERAGE DES PLANCHES

Direction Etudes & Travaux
BP 90703-31703 blagnac cedex
fax : 05 61 42 44 39

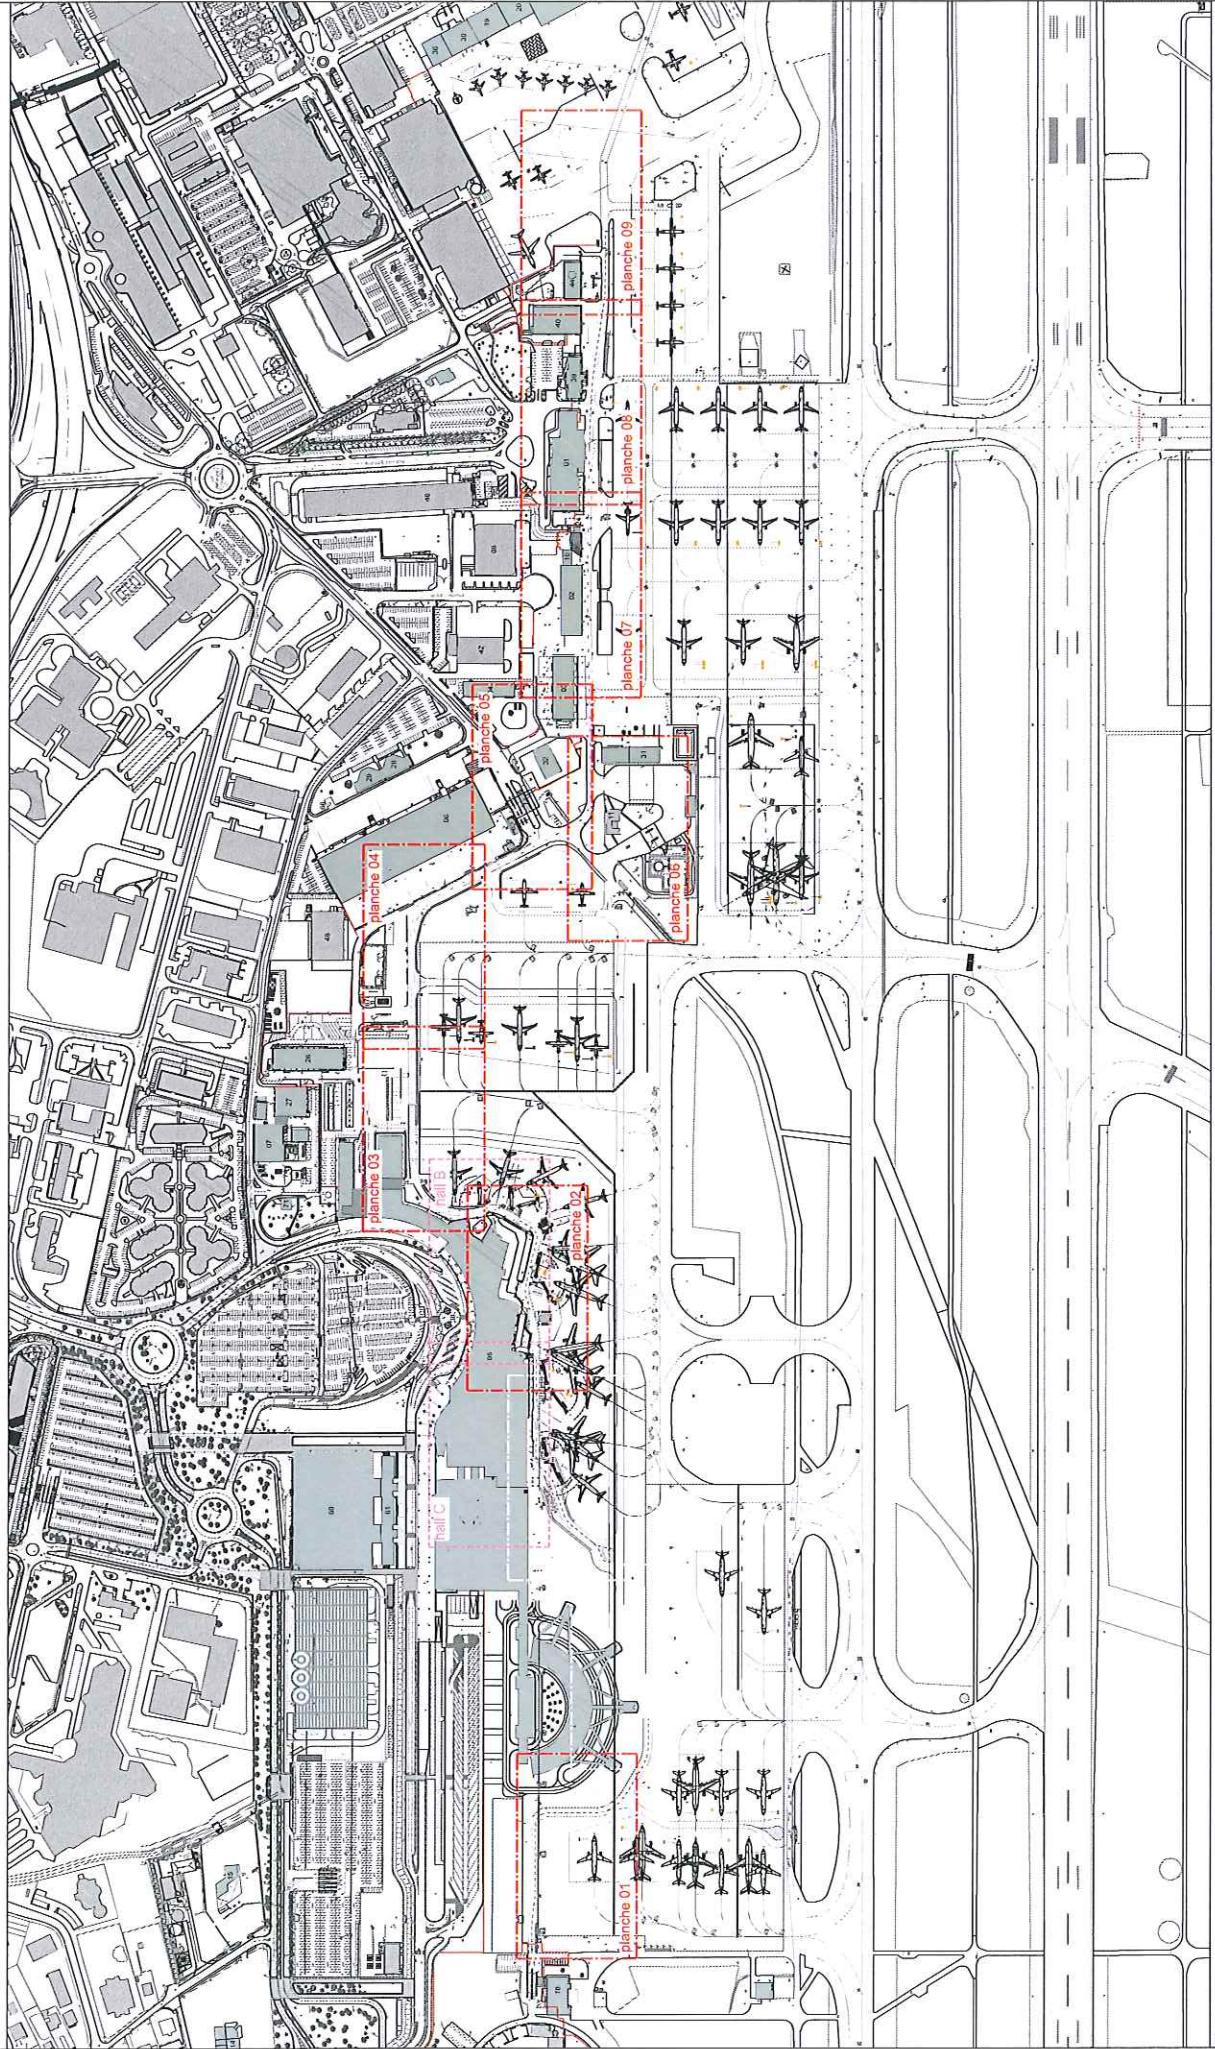


DATE	ECH.	EP.	DESS.	DEMANDEUR	ENT.	CODE INF.
05/02/10	1/5000	police p	CBM	ATB	PZ704B	



ZONE AÉROPORTUAIRE - VOIRIE COTE PISTE
SIGNALISATION POLICE - PLANCHE 01


Direction Etudes & Travaux
BP 90103-31703 Blagnac cedex
fax : 05 61 42 44 39

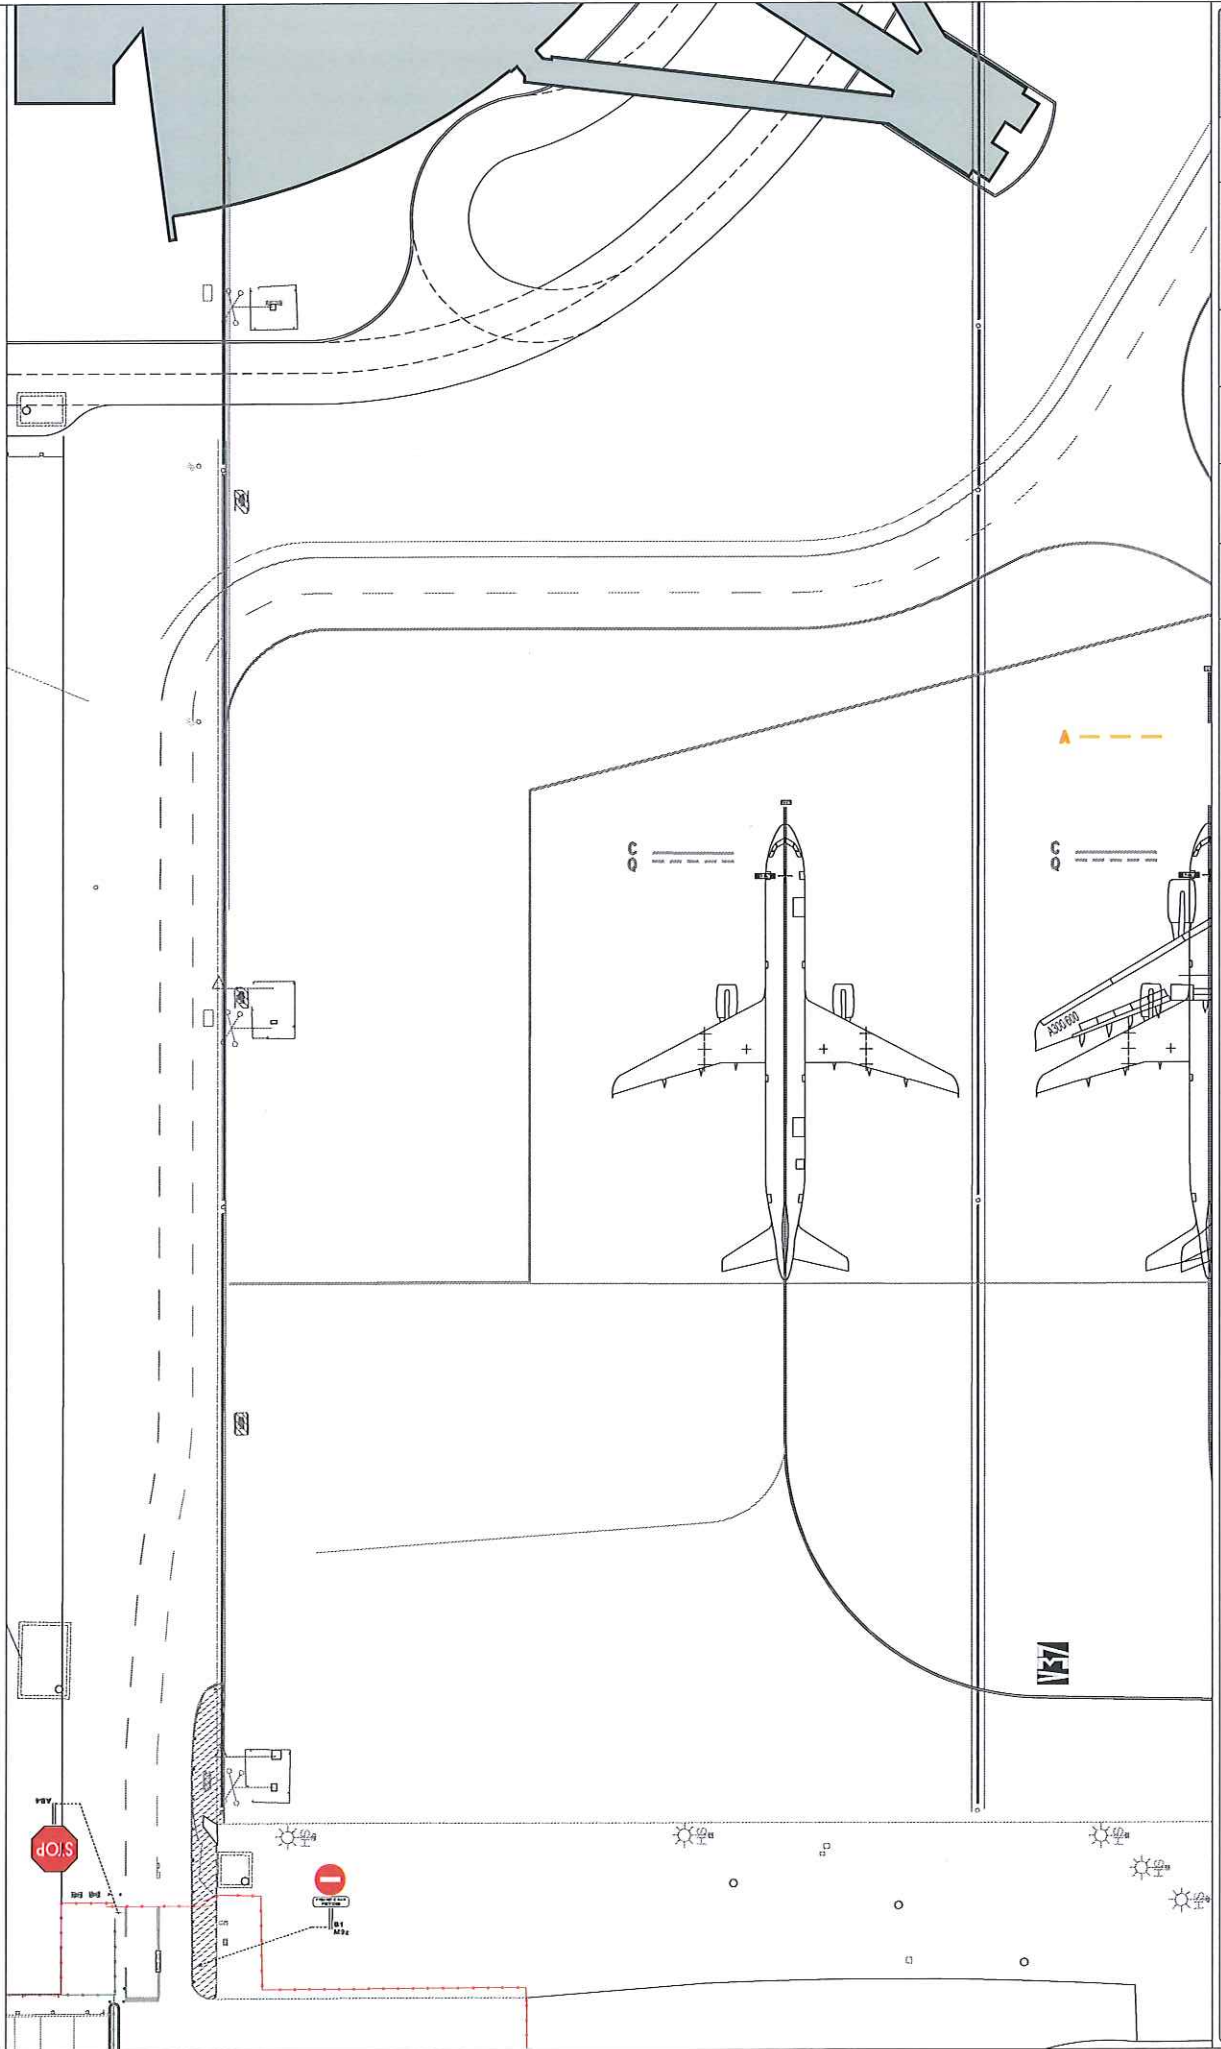

DATE	ECH.	EP.	DESS.	DEMANDEUR	ENT.	CODE INF.
05/02/10	1/500	piste 1	CBM		ATB	PZ704B

ZONE AÉROPORTUAIRE - VOIRIE COTE PISTE
SIGNALISATION POLICE - PLANCHE 02

Direction Etudes & Travaux
BP 90103-31703 blagnac cedex
fax : 05 61 42 44 39

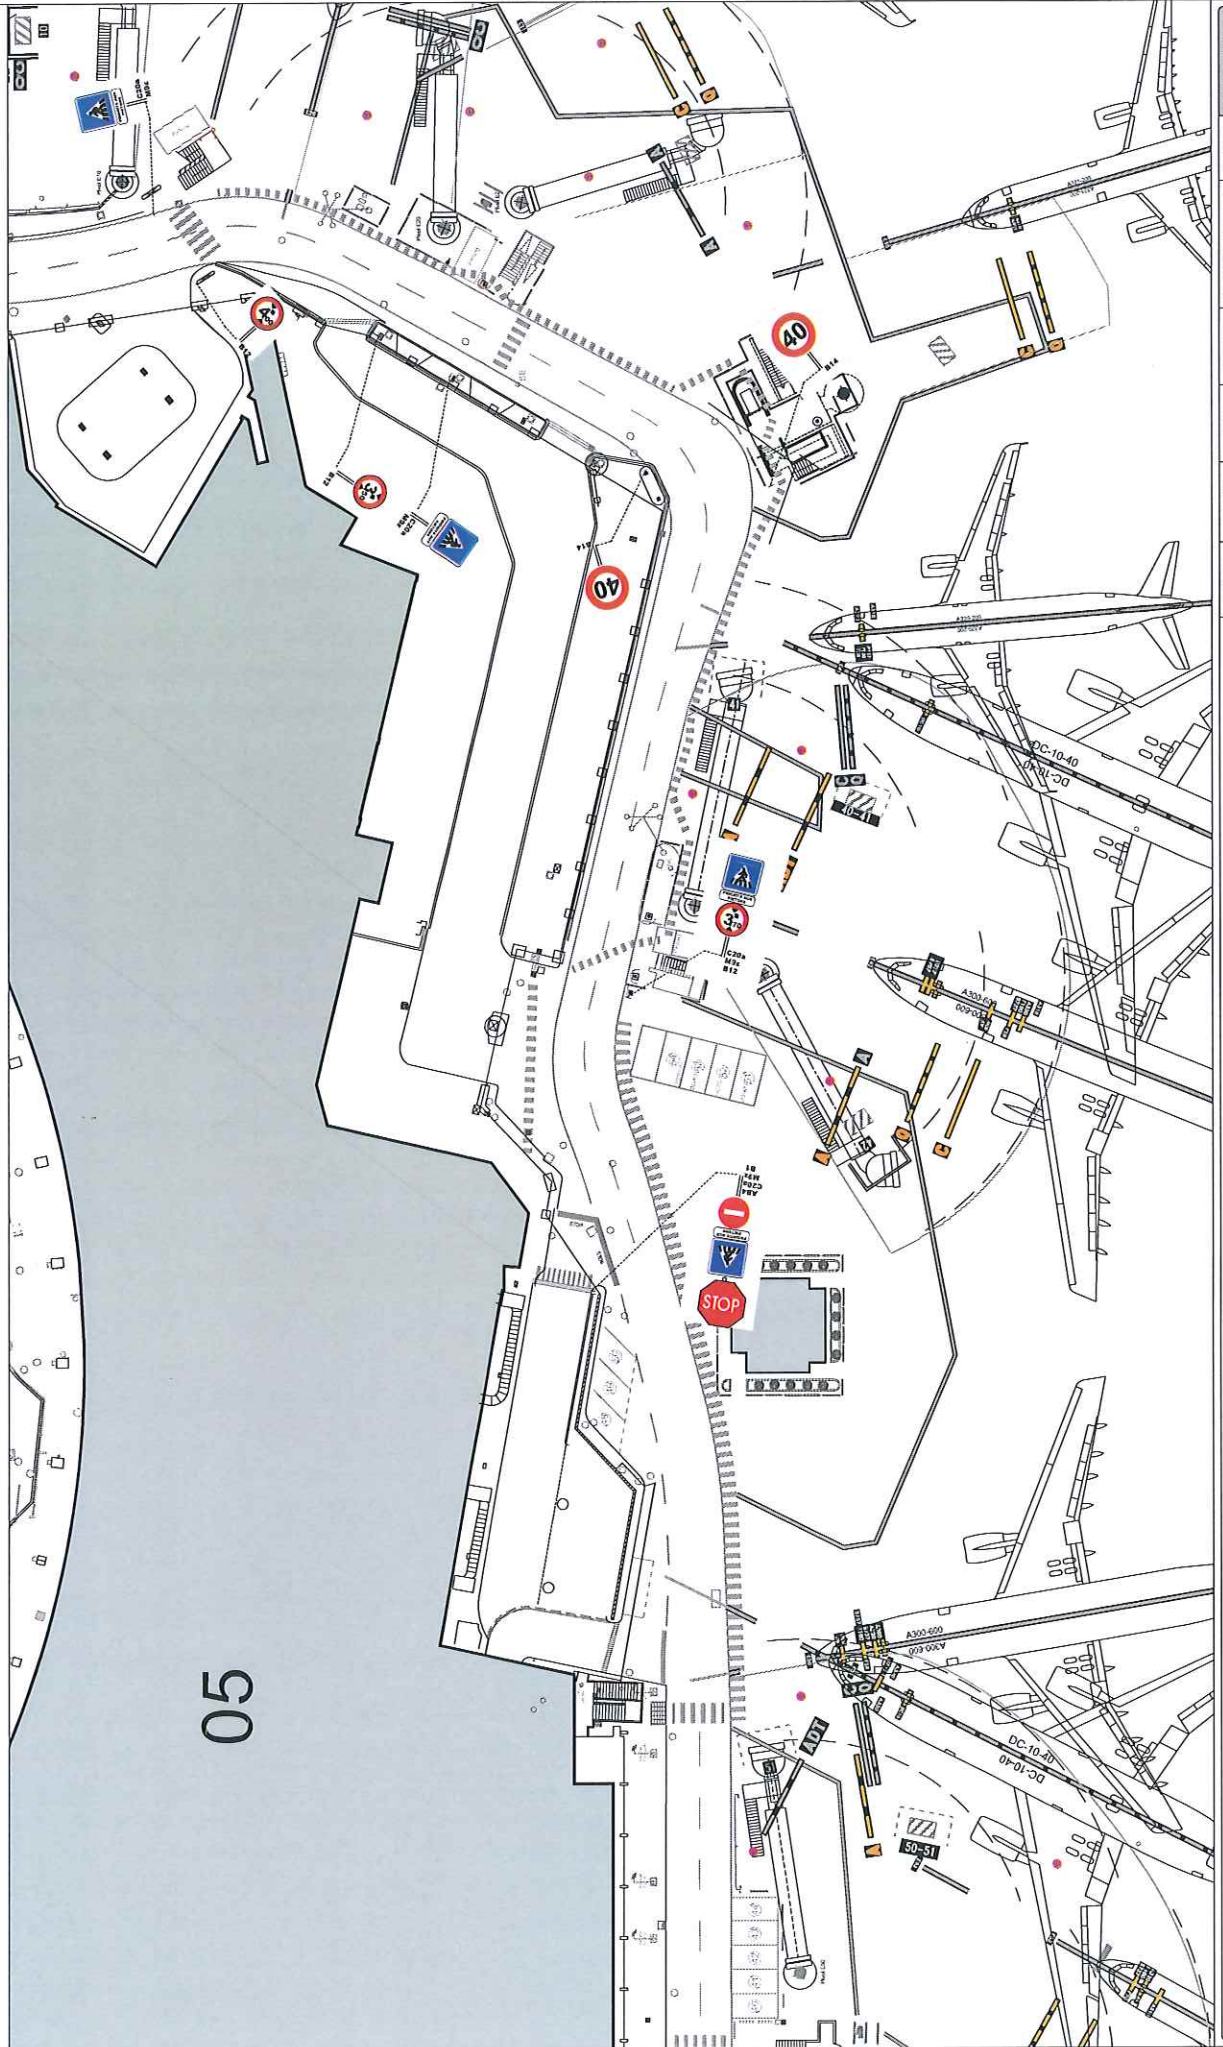


05

DATE	ECH.	EP.	DESS.	DEMANDEUR	ENT.	CODE INF.
05/02/10	1/500	piste 2	CBM	ATB	PZ704B	



ZONE AÉROPORTUAIRE - VOIRIE COTE PISTE
SIGNALISATION POLICE - PLANCHE 03

Direction Etudes & Travaux
BP 90103-31703 blagnac cedex
fax : 05 61 42 44 39

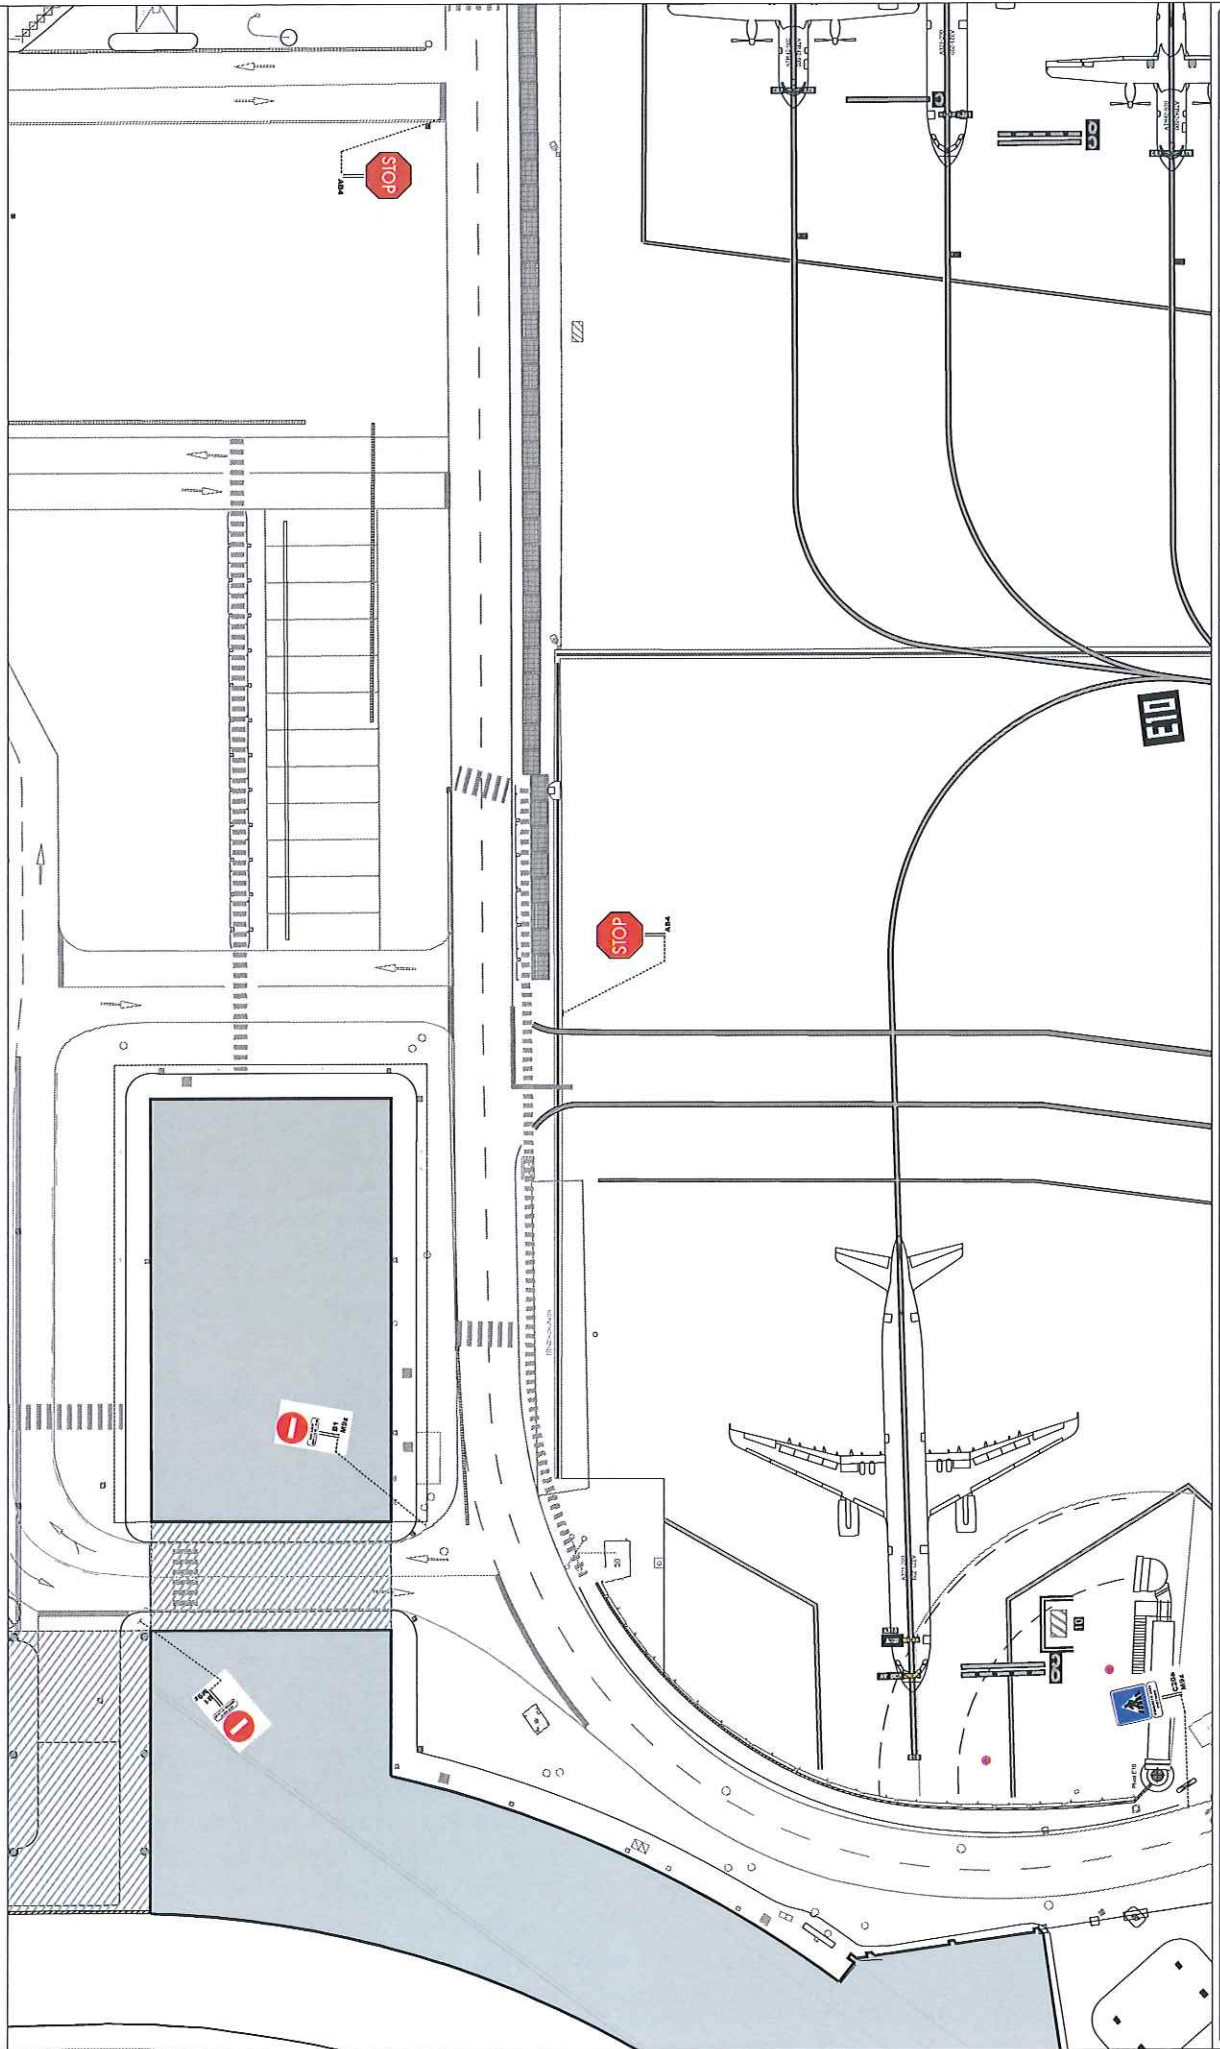


DATE	ECH.	EP.	DESS.	DEMANDEUR	ENT.	CODE INF.
05/02/10	1/500	piste 3	CBM	ATB	PZ704B	



ZONE AEROPORTUAIRE - VOIRIE COTE PISTE
SIGNALISATION POLICE - PLANCHE 04


Direction Etudes & Travaux
BP 90103-31703 blagnac cedex
fax : 05 61 42 44 39

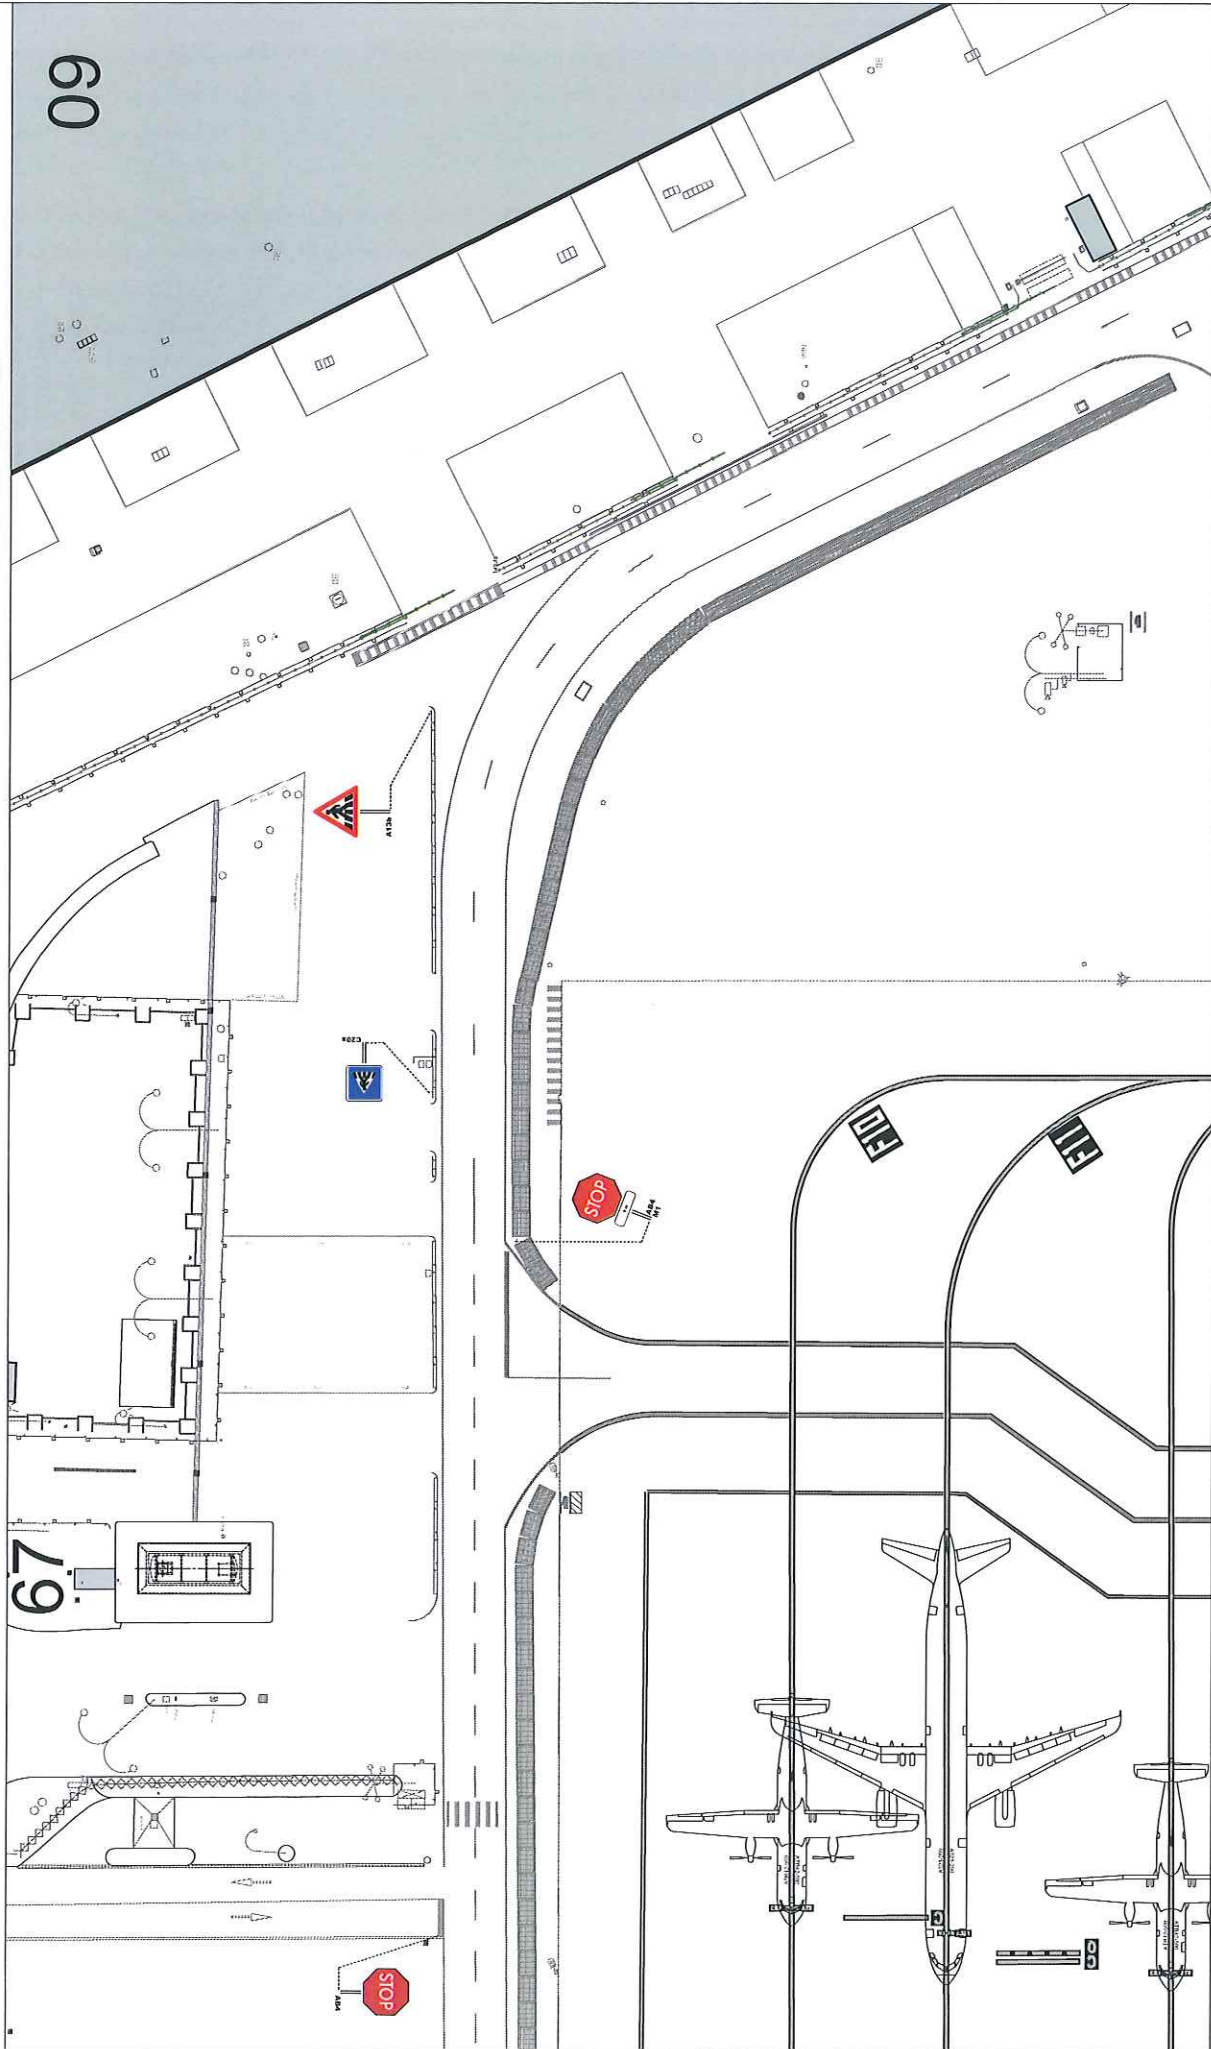

DATE	ECH.	EP.	DESS.	DEMANDEUR	ENT.	CODE INF.
05/02/10	1/500	piste 4	CBM		ATB	PZ704B

ZONE AÉROPORTUAIRE - VOIRIE COTE PISTE
SIGNALISATION POLICE - PLANCHE 05


Direction Etudes & Travaux
BP 90103-31703 blagnac cedex
fax : 05 61 42 44 39

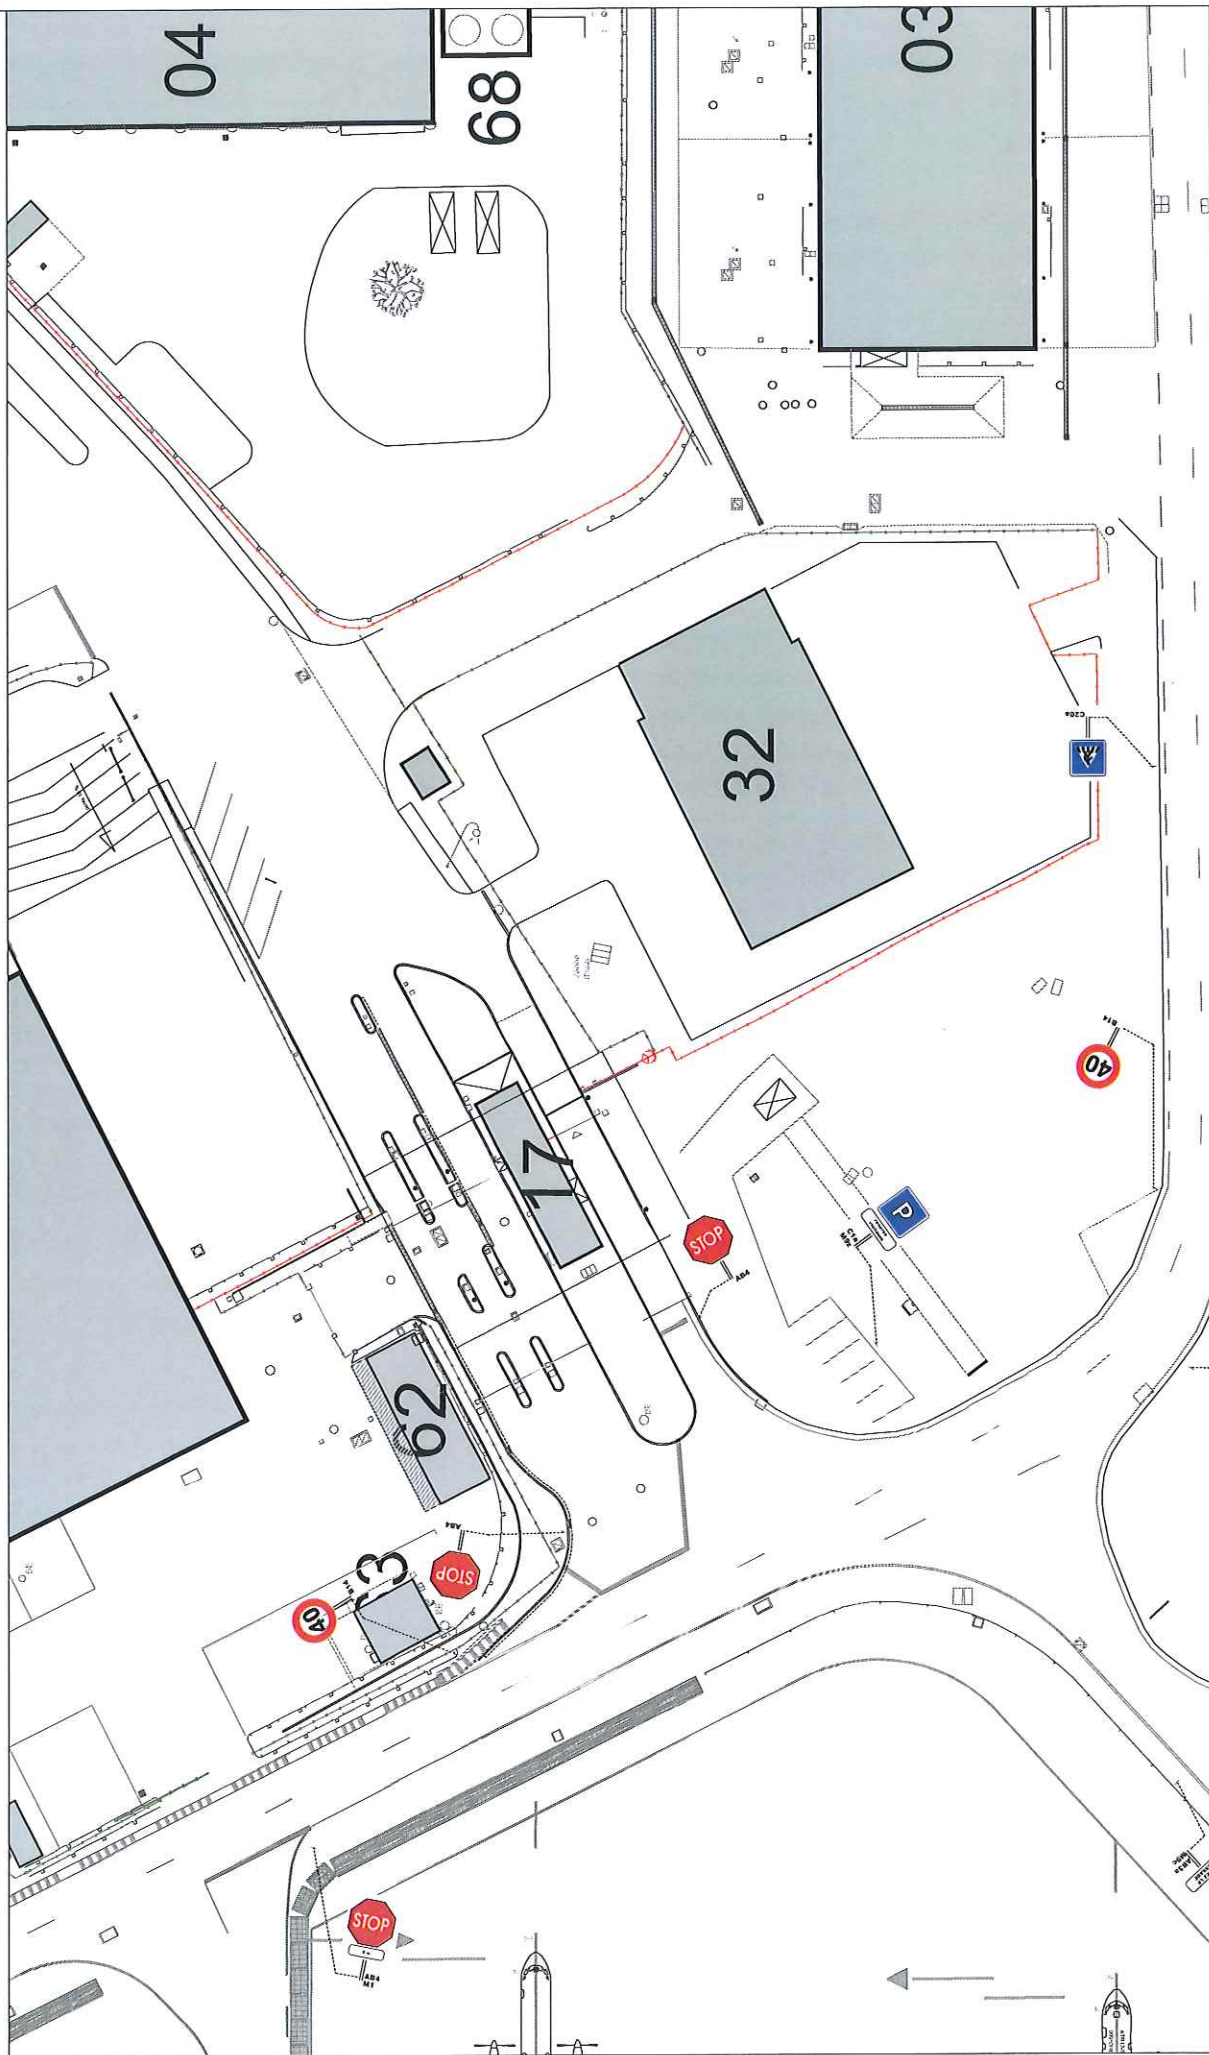

DATE	ECH.	EP.	DESS.	DEMANDEUR	ENT.	CODE INF.
05/02/10	1/500	piste 5	CBM	ATB	PZ704B	

**ZONE AEROPORTUAIRE - VOIRIE COTE PISTE
SIGNALISATION POLICE - PLANCHE 06**

Direction Etudes & Travaux
BP 90103-31703 blagnac cedex
fax : 05 61 42 44 39

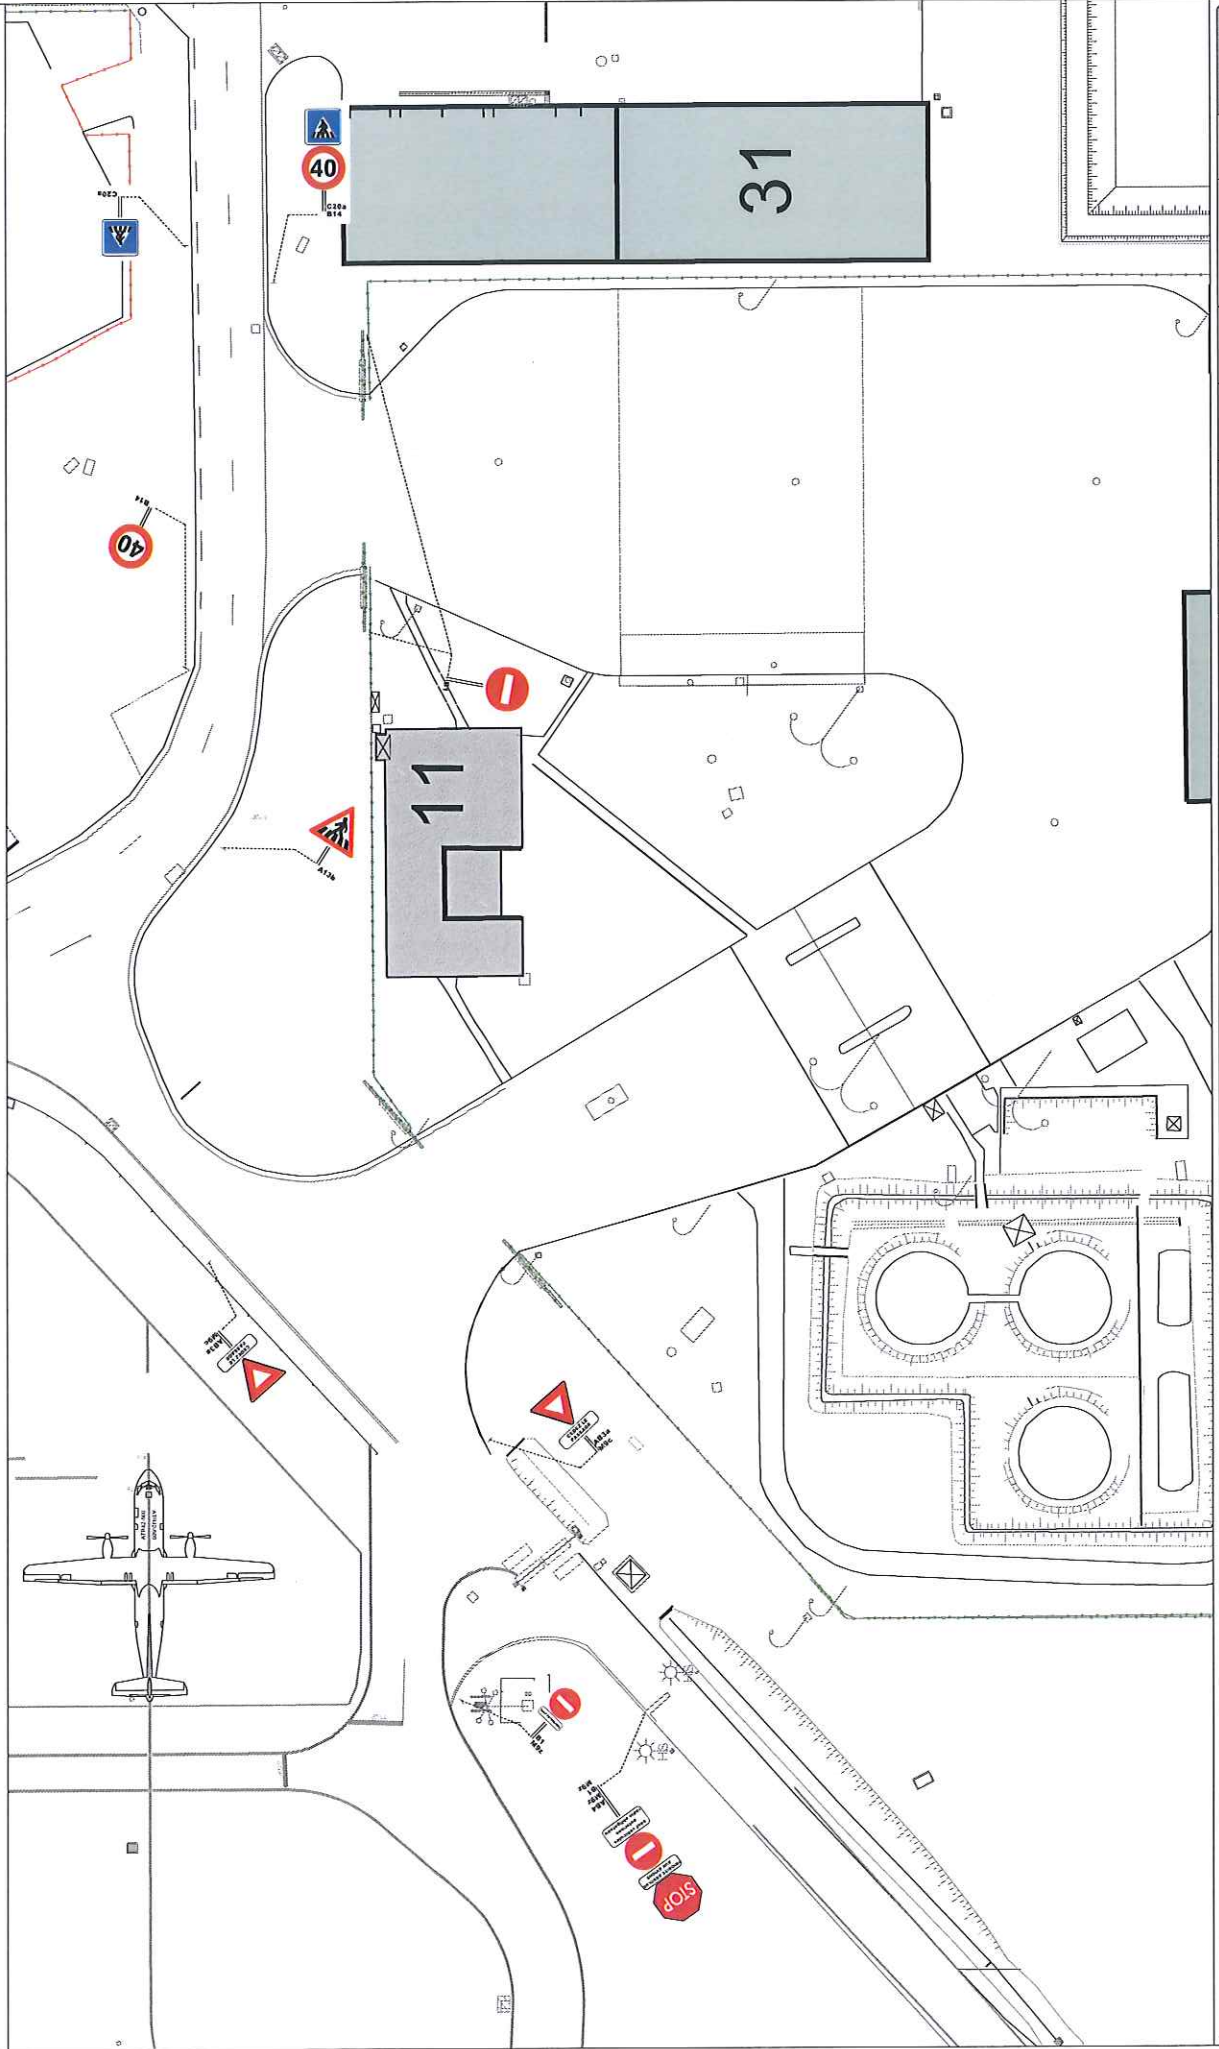


DATE	ECH.	EP.	DESS.	DEMANDEUR	ENT.	CODE INF.
05/02/10	1/500	piste 6	CBM		ATB	PZ704B



**ZONE AEROPORTUAIRE - VOIRIE COTE PISTE
SIGNALISATION POLICE - PLANCHE 07**

Direction Etudes & Travaux
BP 90103-31703 Blagnac cedex
fax : 05 61 42 44 39

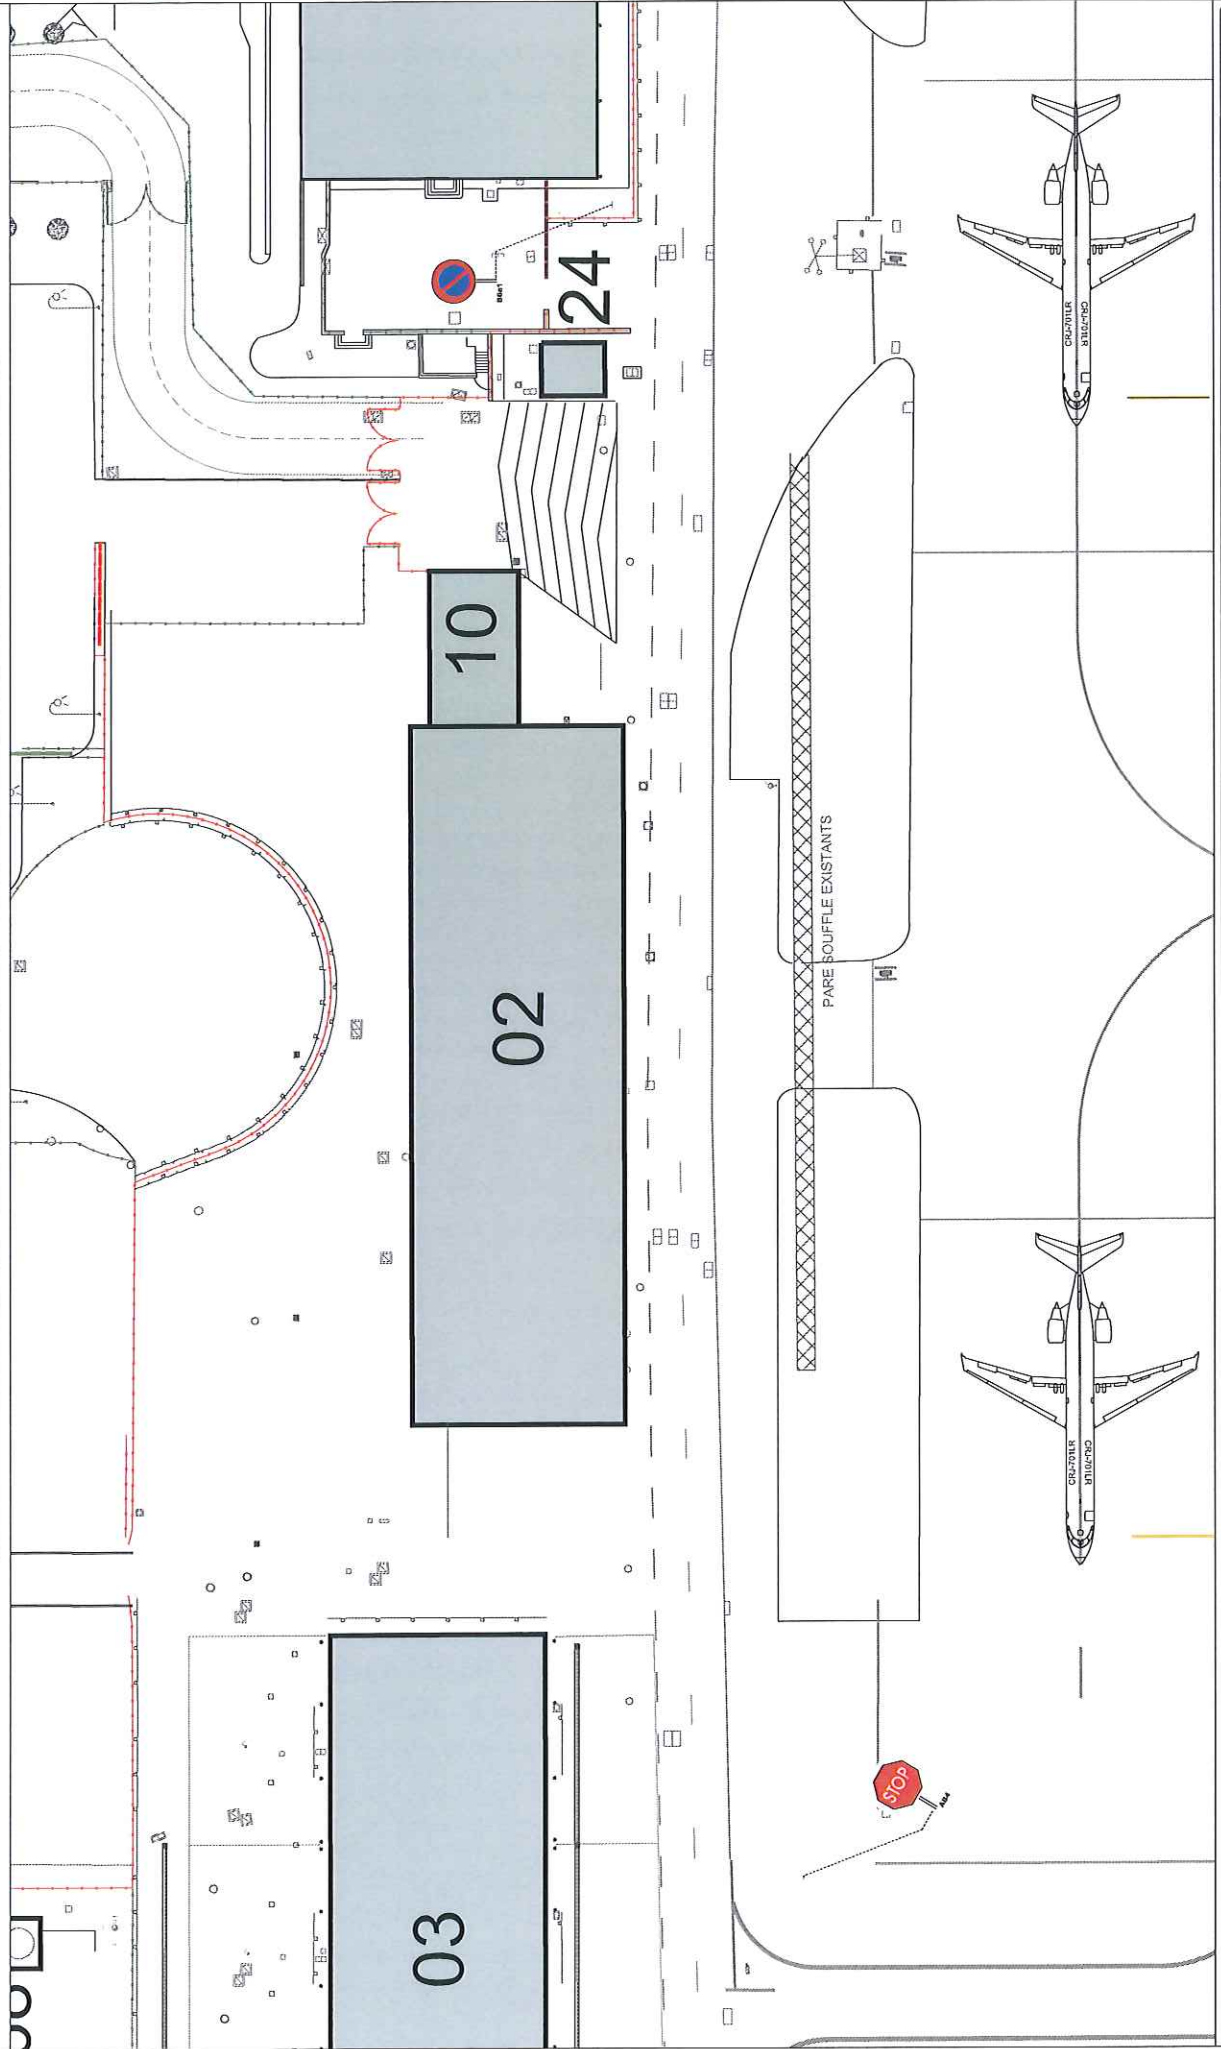


DATE	ECH.	EP.	DESS.	DEMANDEUR	ENT.	CODE INF.
05/02/10	1/500	piste 7	CBM	ATB	PZ704B	



ZONE AEROPORTUAIRE - VOIRIE COTE PISTE
SIGNALISATION POLICE - PLANCHE 08


Direction Etudes & Travaux
BP 90103-31703 blagnac cedex
fax : 05 61 42 44 39

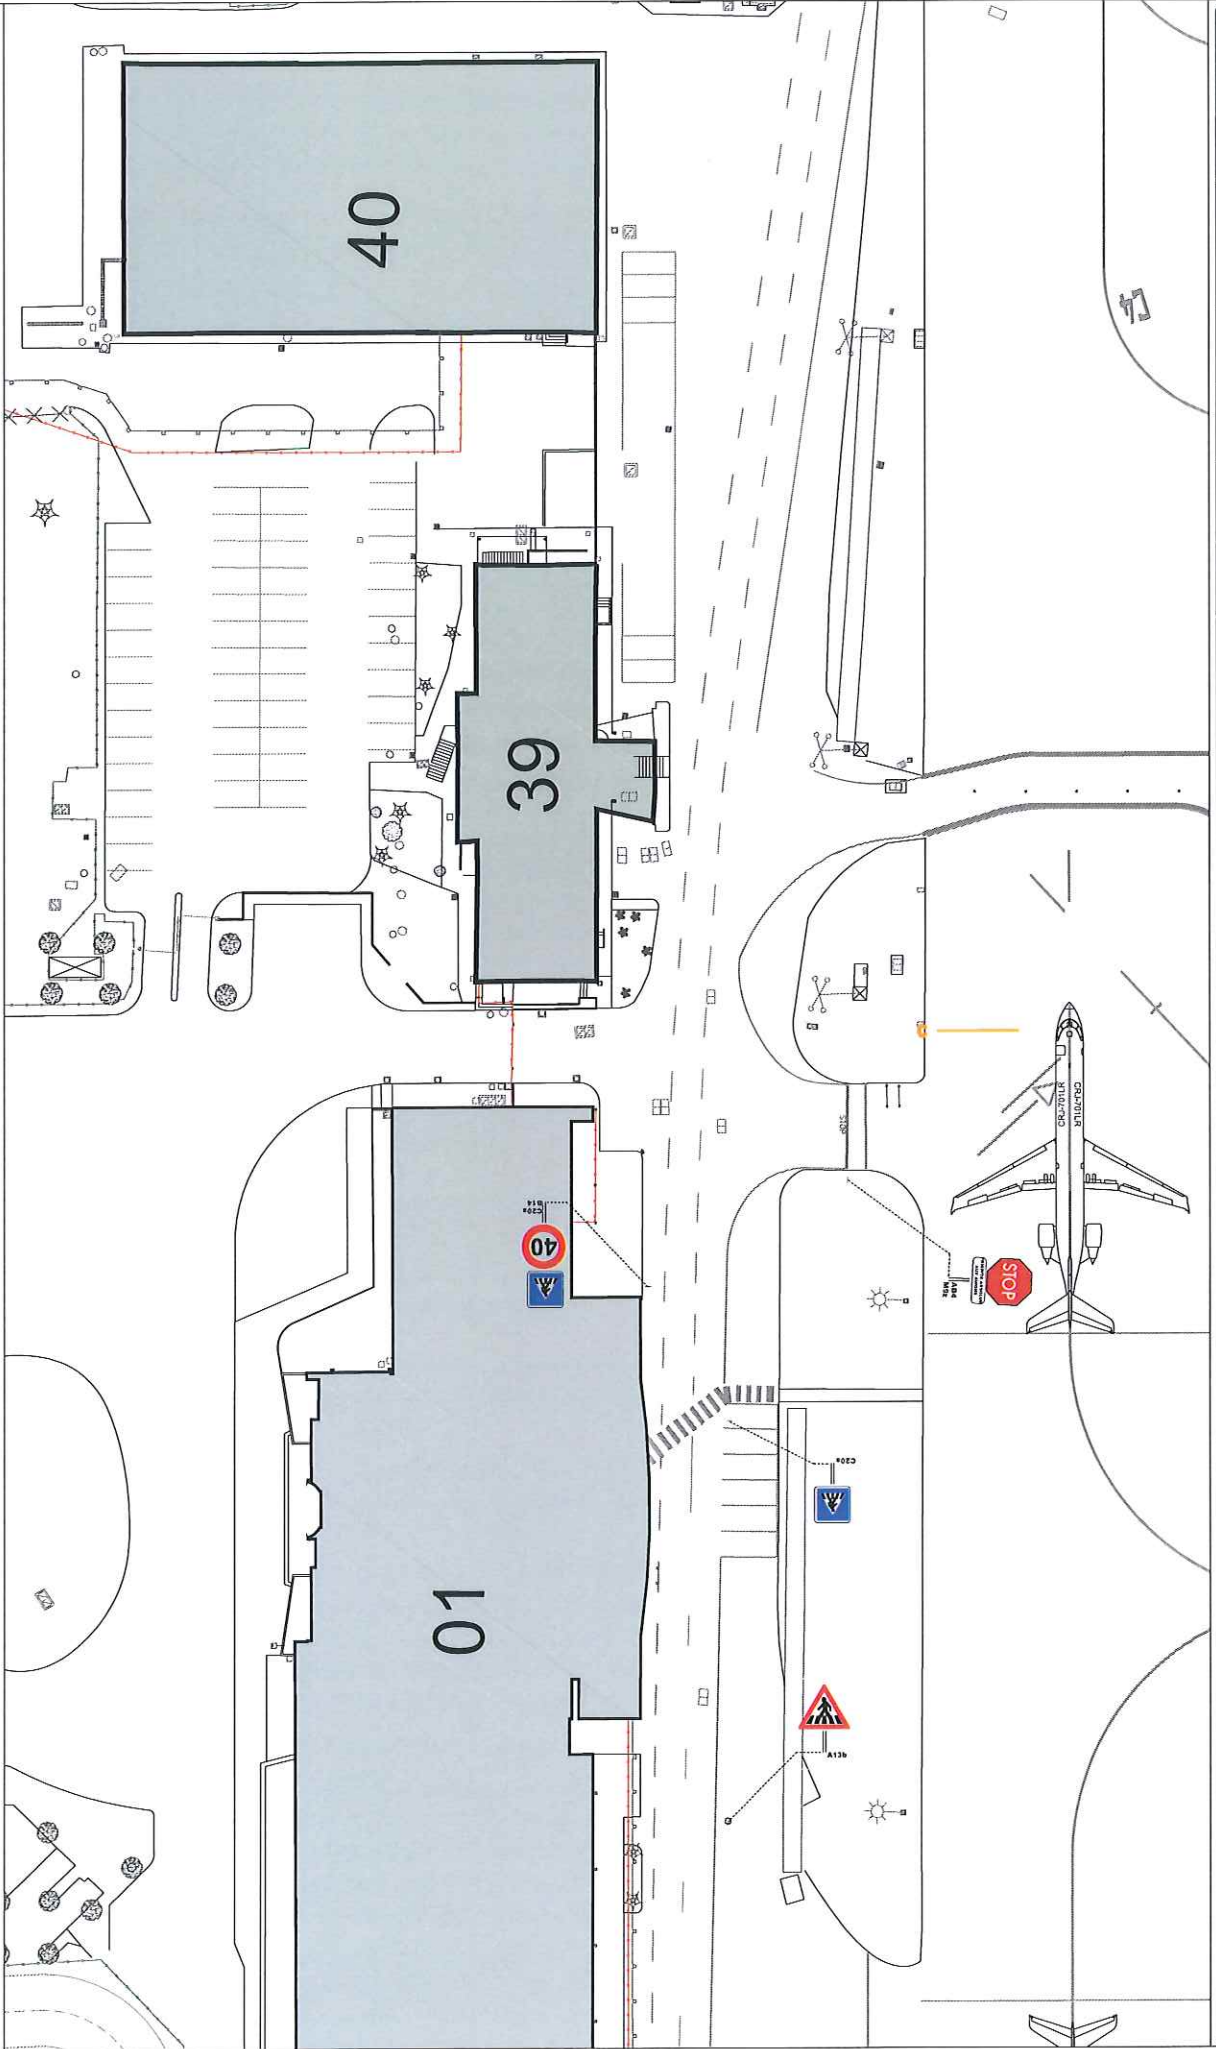

DATE	ECH.	EP.	DESS.	DEMANDEUR	ENT.	CODE INF.
05/02/10	1/500	piste 8	CBM	ATB	PZ704B	

**ZONE AÉROPORTUAIRE - VOIRIE CÔTÉ PISTE
SIGNALISATION POLICE - PLANCHE 09**


Direction Etudes & Travaux
BP 90103-31703 Blagnac cedex
fax : 05 61 42 44 39

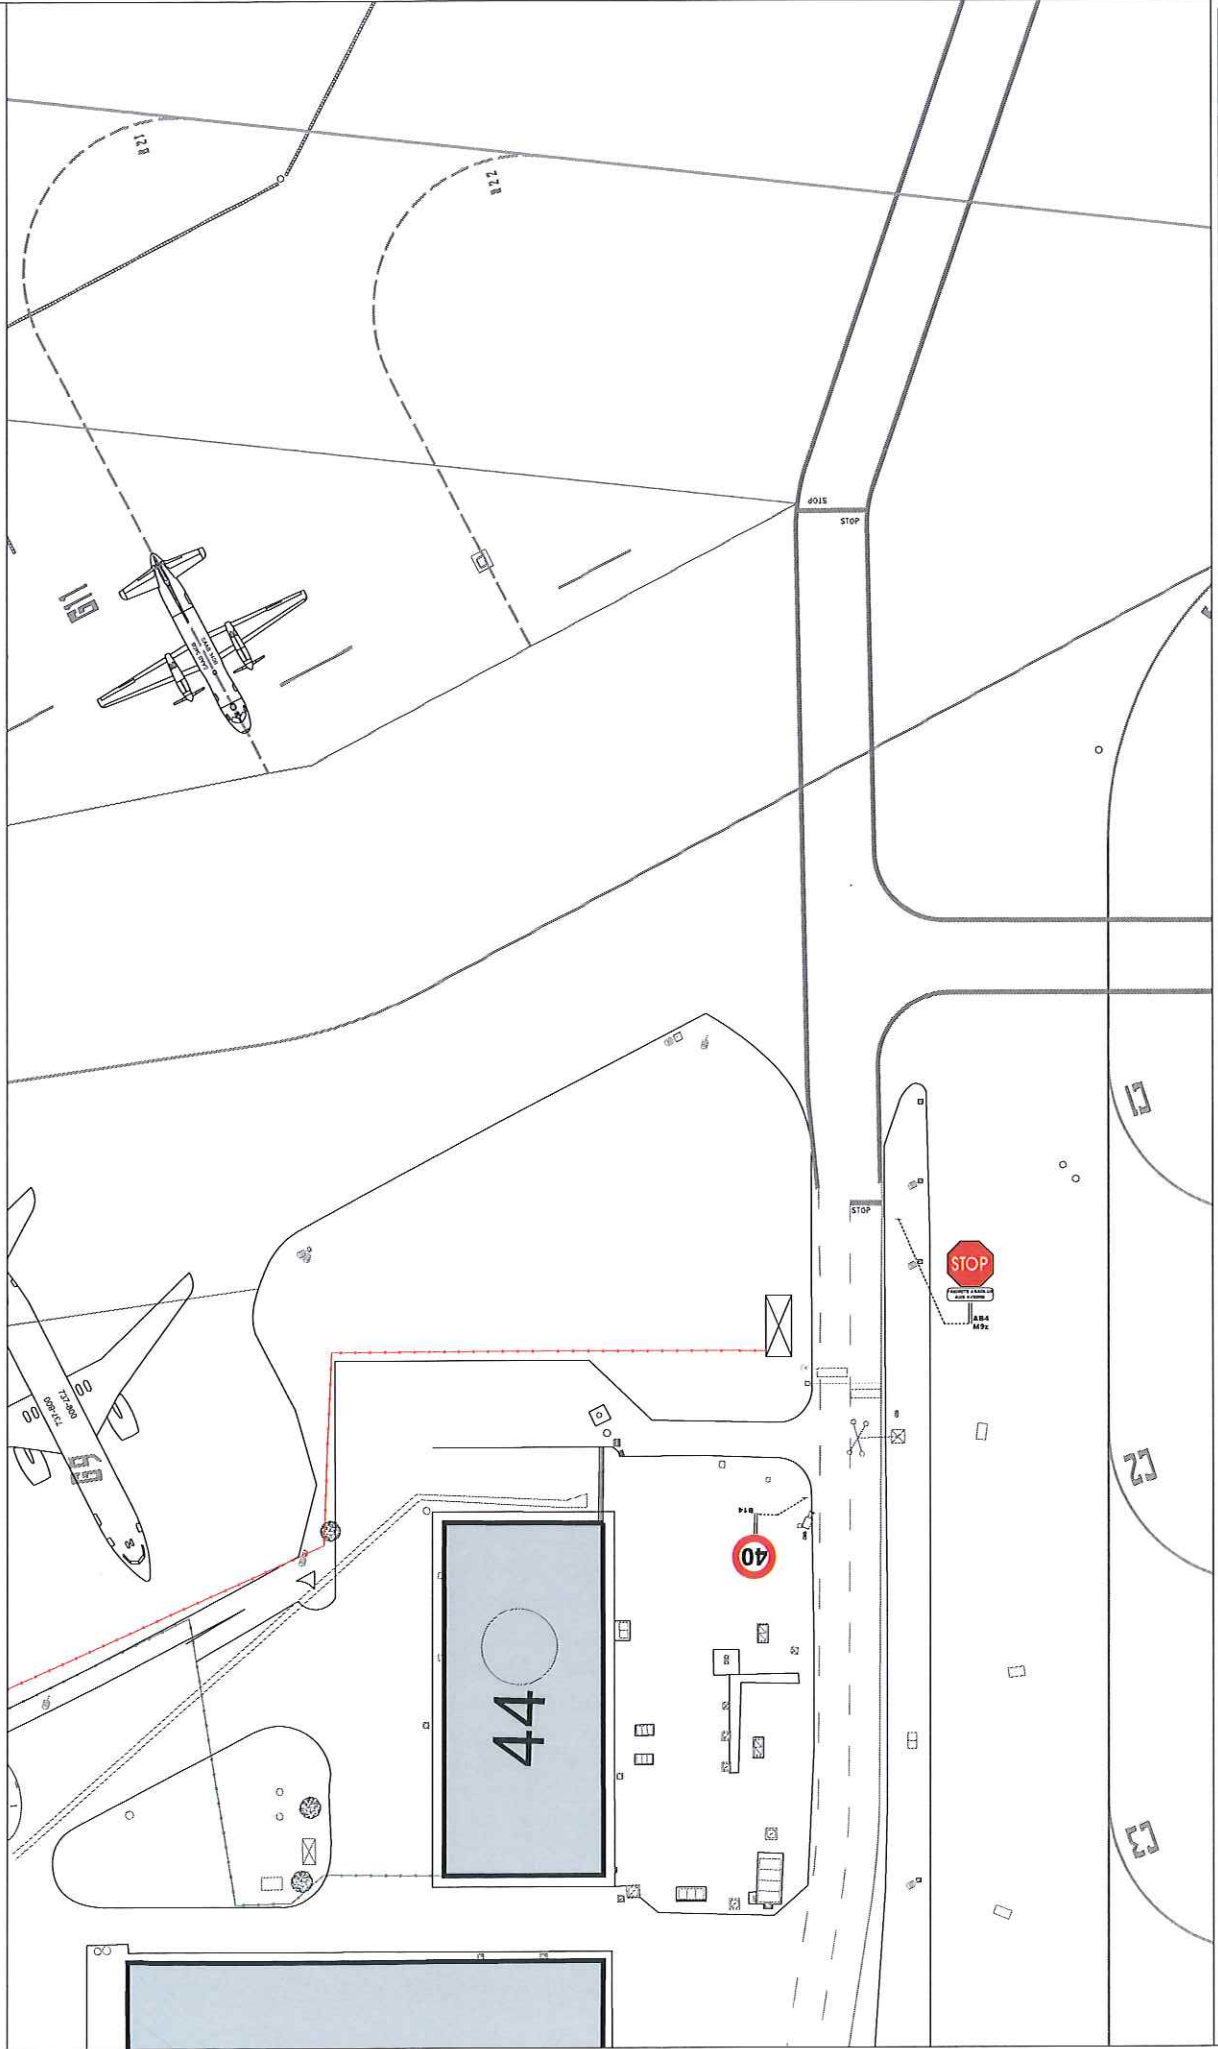

DATE	ECH.	EP.	DESS.	DEMANDEUR	ENT.	CODE INF.
05/02/10	1/500	piste 9	CBM		ATB	PZ704B

**ZONE AEROPORTUAIRE - VOIRIE COTE PISTE
SIGNALISATION POLICE - REZ DE CHAUSSEE - HALL B**


Direction Etudes & Travaux
BP 90103-31703 blagnac cedex
fax : 05 61 42 44 39

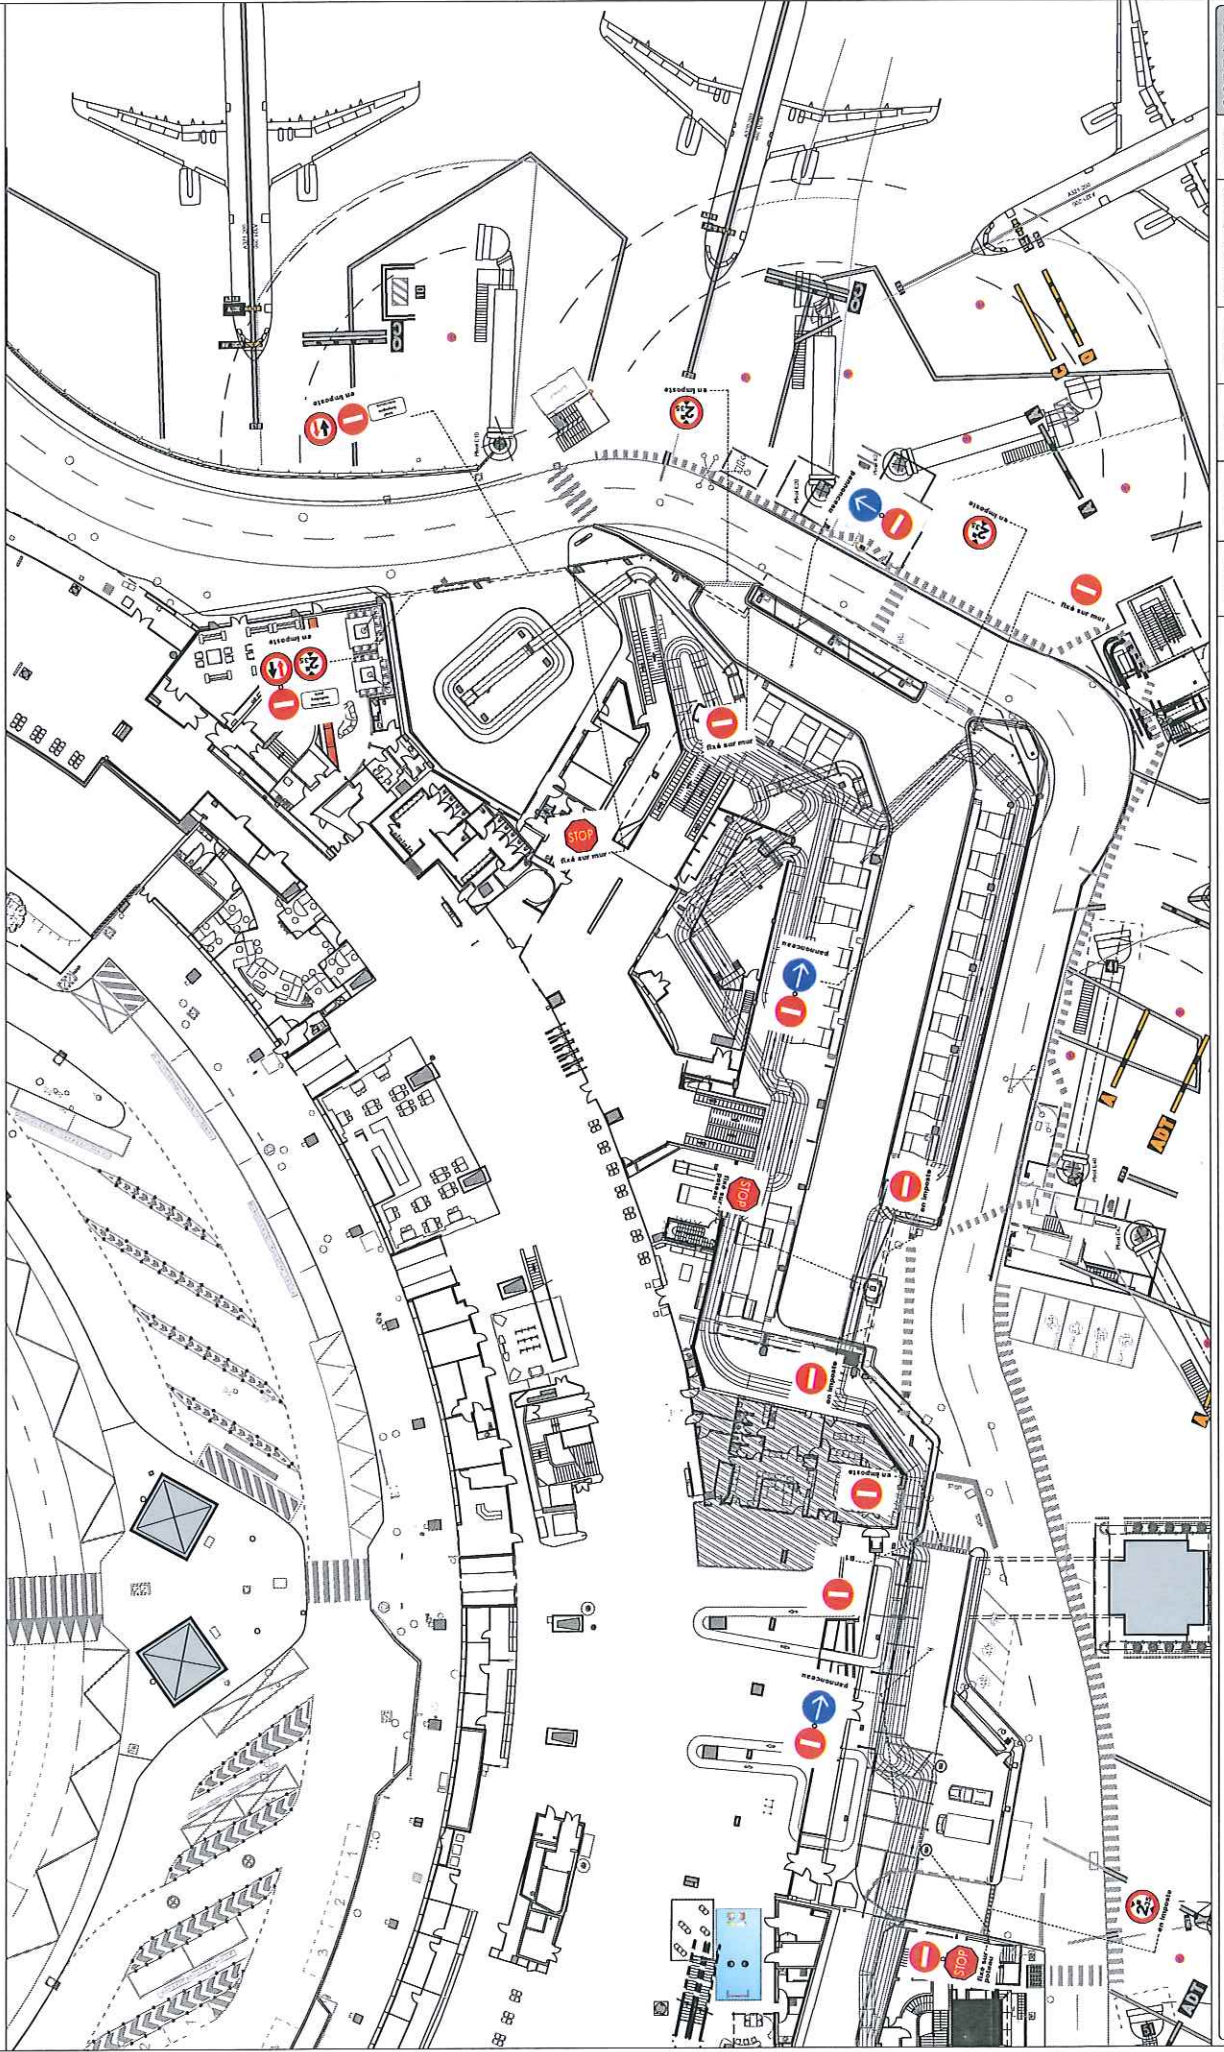

DATE	ECH.	EP.	DESS.	DEMANDEUR	ENT.	CODE INF.
05/02/10	1/500	hall B	CBM		ATB	PZ704B

ZONE AÉROPORTUAIRE - VOIRIE CÔTÉ PISTE
SIGNALISATION POLICE - REZ DE CHAUSSEE - HALL C

Direction Etudes & Travaux
BP 90103-31703 blagnac cedex
fax : 05 61 42 44 39

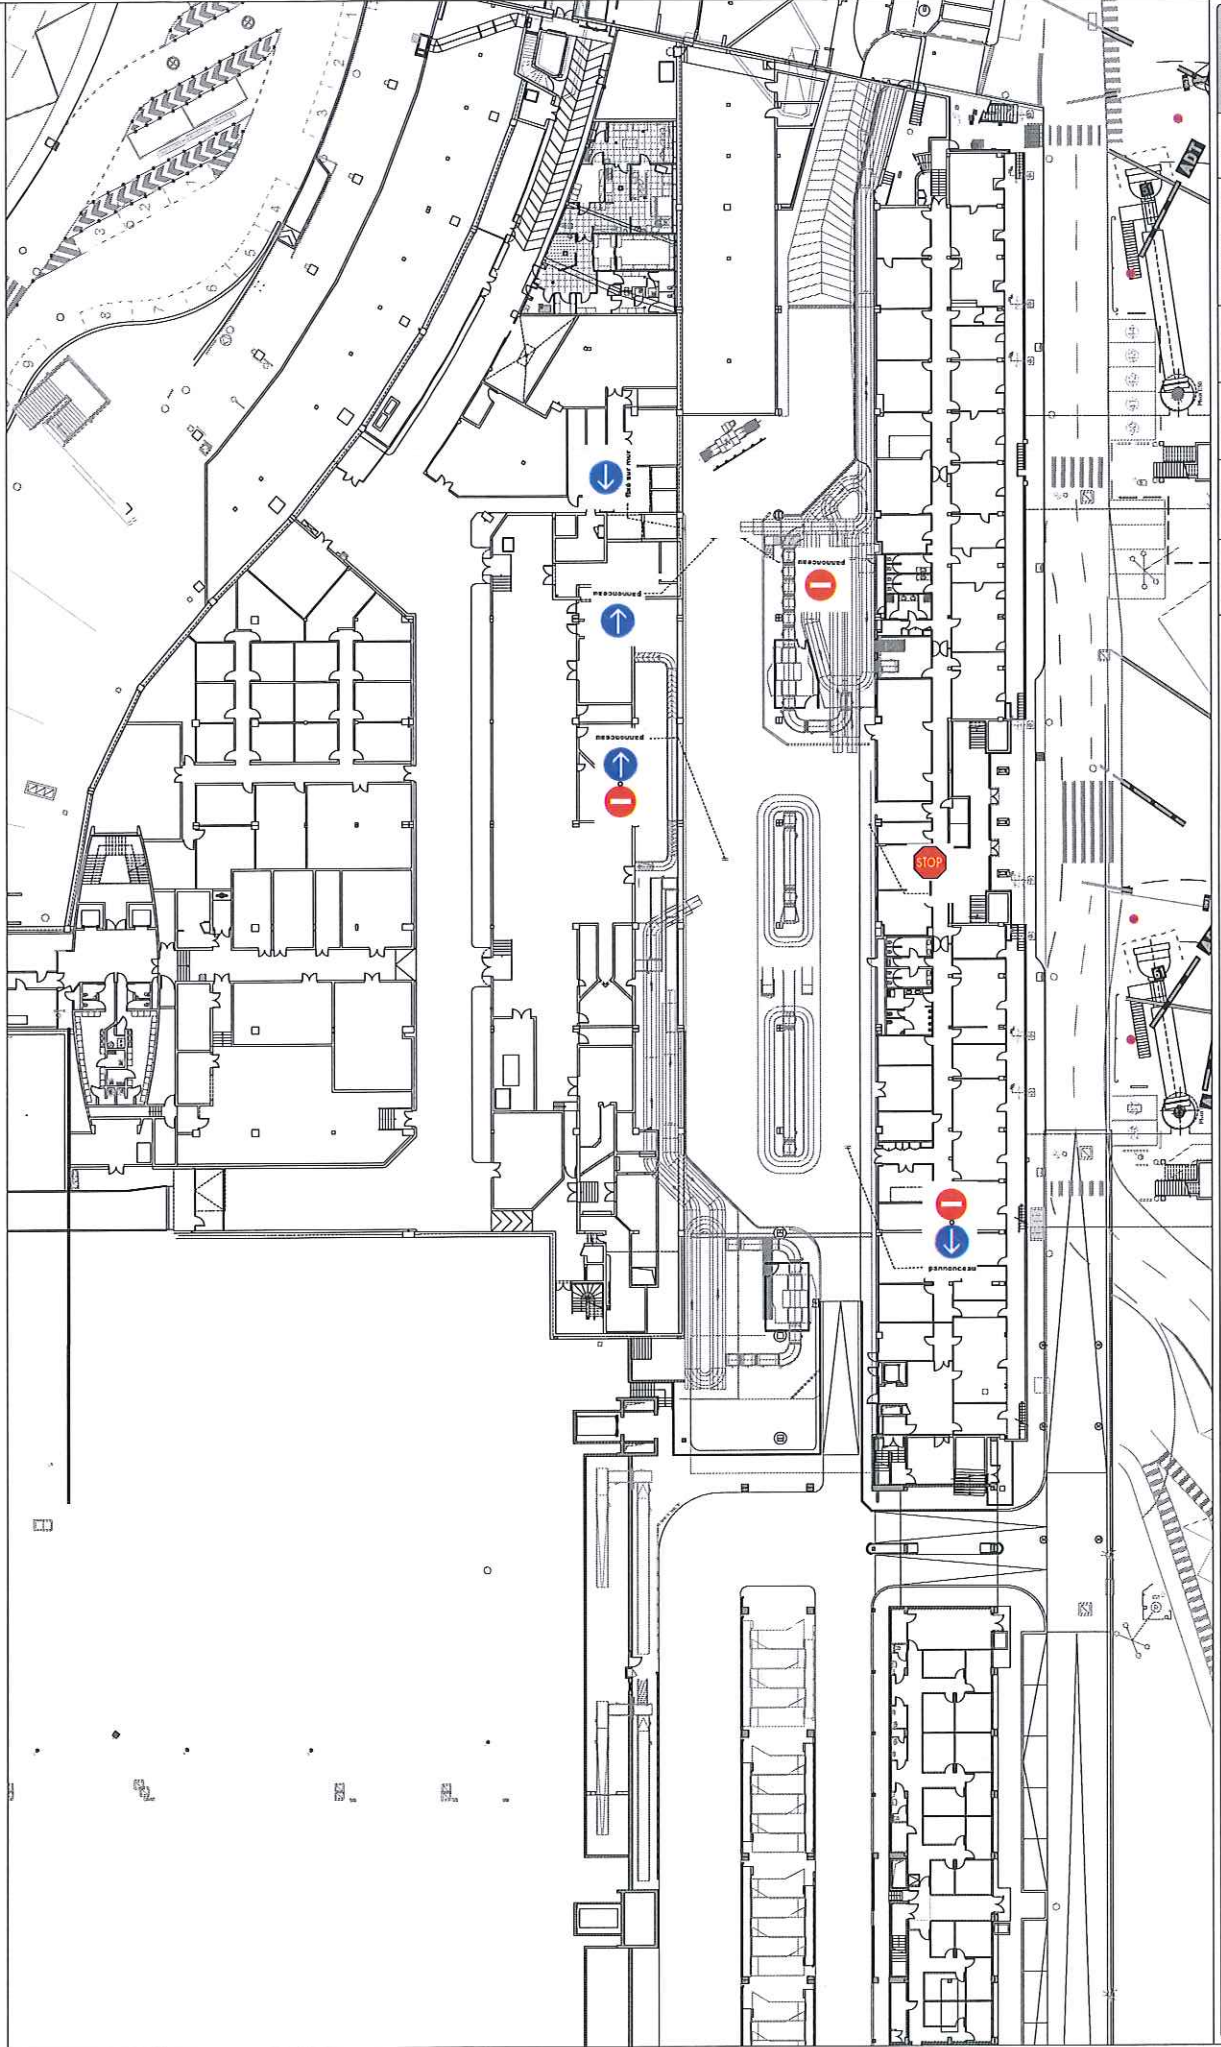

DATE	ECH.	EP.	DESS.	DEMANDEUR	ENT.	CODE INF.
05/02/10	1/500	hall C	CBM	ATB	PZ704B	


ANNEXE V

STATIONNEMENT DES VEHICULES COTE PISTE



ZONE AEROPORTUAIRE - SECURITE PISTE
ZONES APPARAUX ELOIGNEES - AIRE DE TRAFIC BLAGNAC I

Direction Etudes & Travaux
BP 90103-31703 blagnac cedex
fax : 05 61 42 44 39

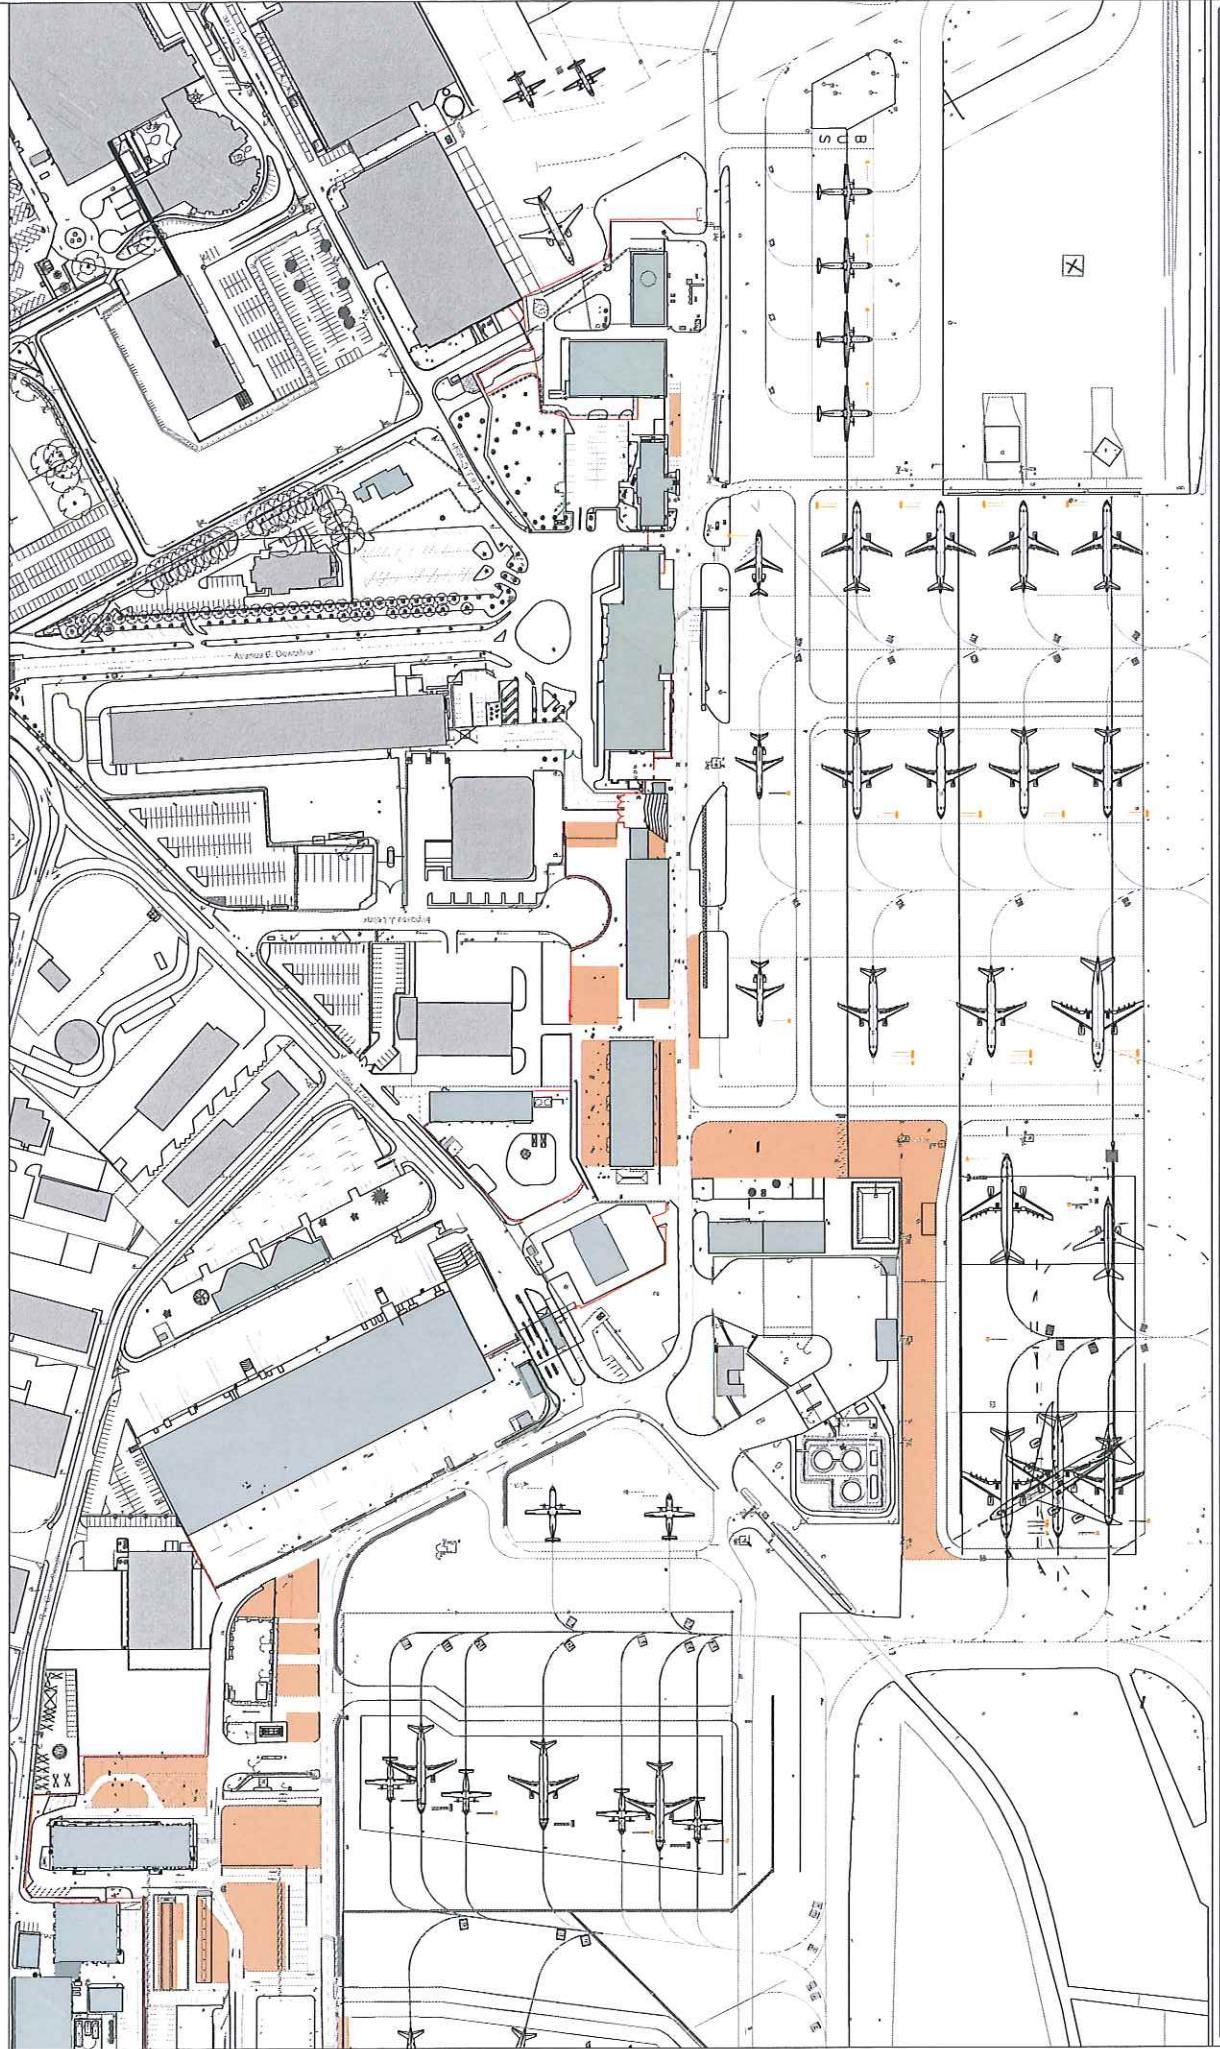


DATE	ECH.	EP.	DESS.	DEMANDEUR	ENT.	CODE INF.
11/02/10	1/2500	appareaux I	CBM		ATB	PZ704B



ZONE AÉROPORTUAIRE - SECURITE PISTE
ZONES APPARAUX ELOIGNEES - AIRE DE TRAFIC BLAGNAC II

Direction Etudes & Travaux
BP 90103-31703 blagnac cedex
fax : 05 61 42 44 39

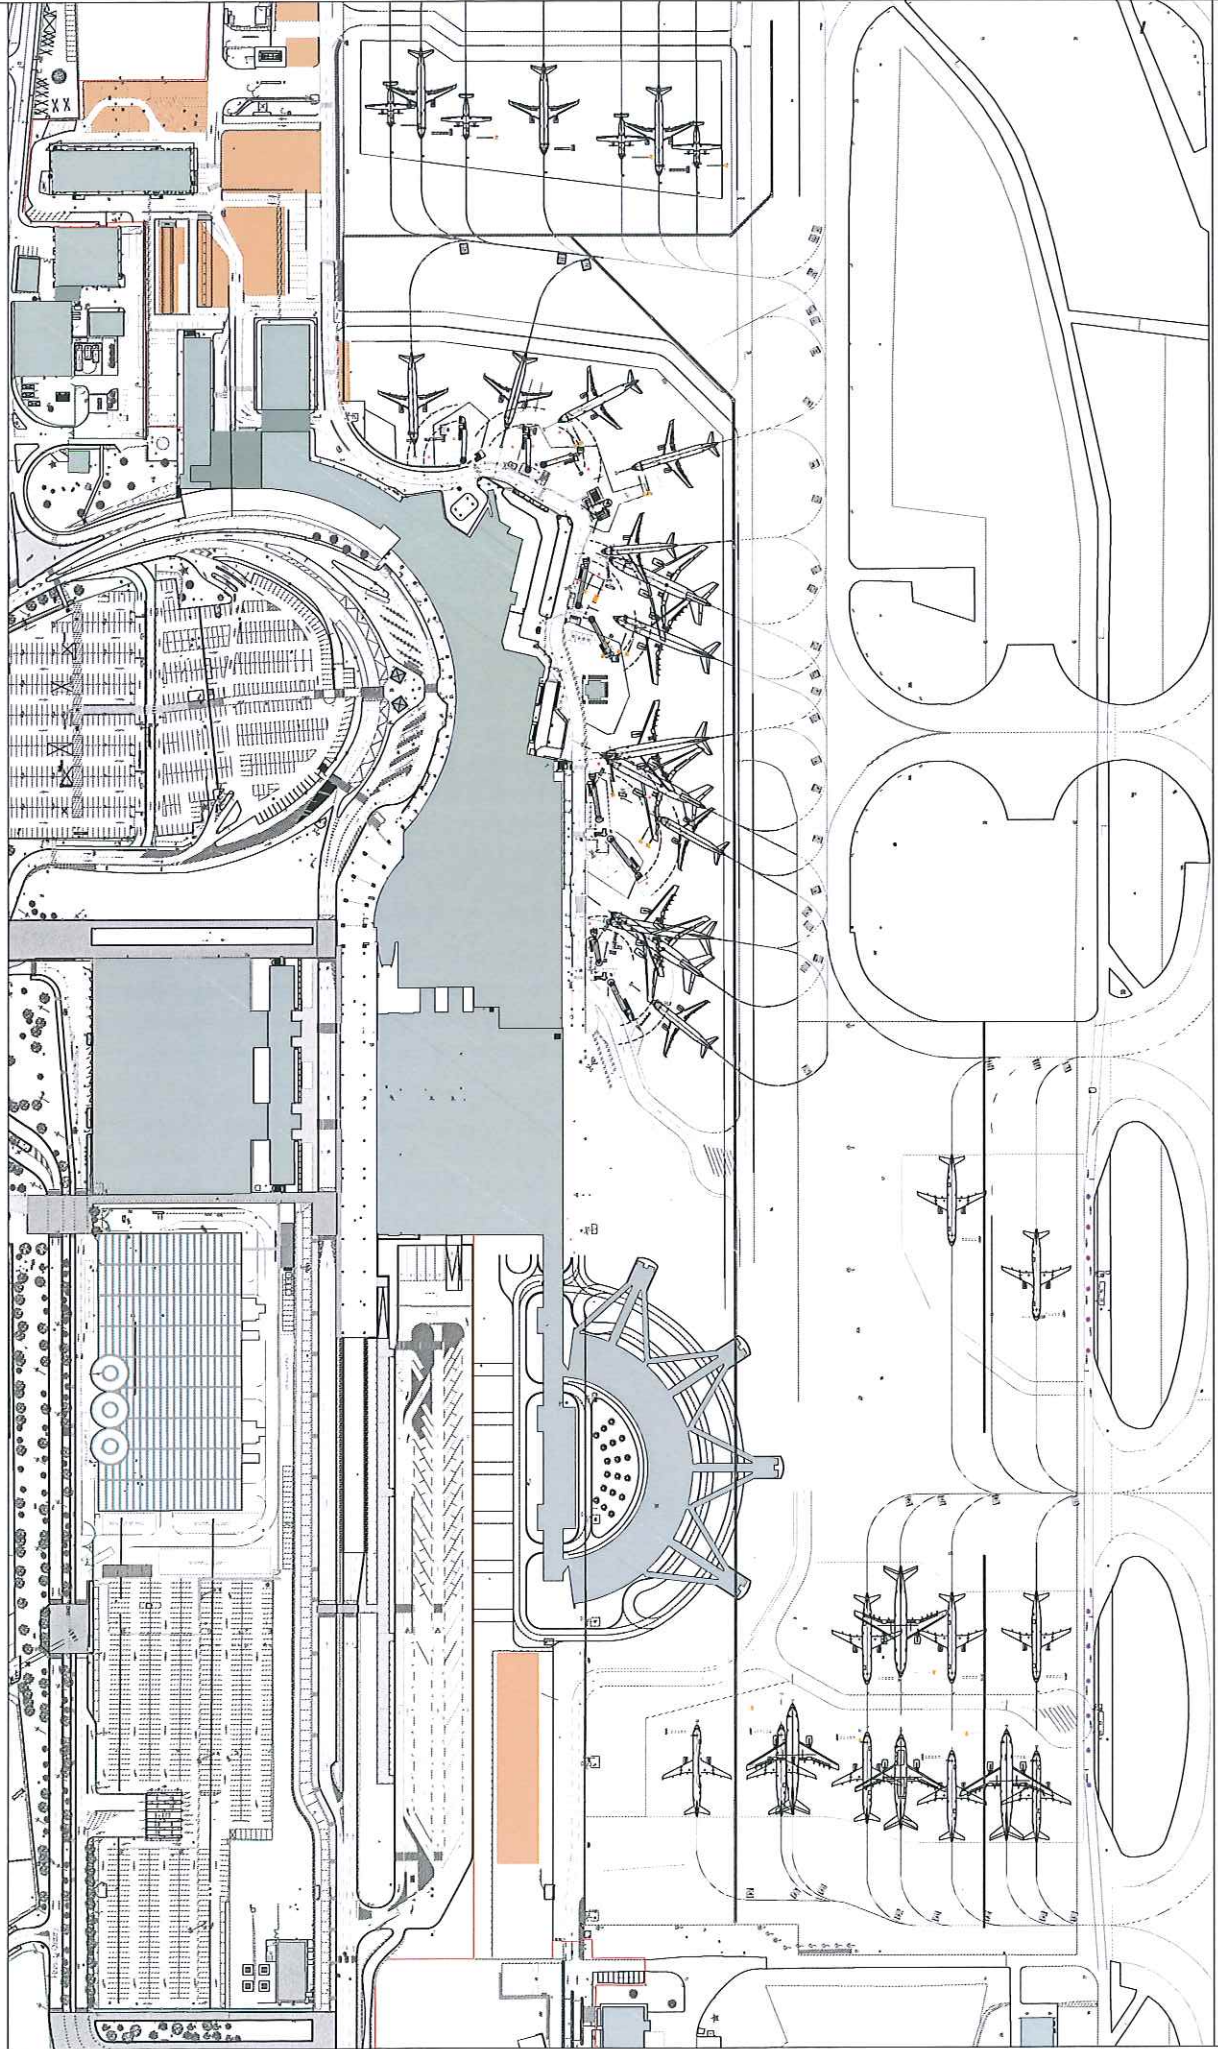


DATE	ECH.	EP.	DESS.	DEMANDEUR	ENT.	CODE INF.
11/02/10	1/2500	appareaux II	CBM		ATB	PZ704B



ZONE AEROPORTUAIRE - SECURITE PISTE
ZONES DE STATIONNEMENT - AIRE DE TRAFIC BLAGNAC II

Direction Etudes & Travaux
BP 90103-31703 blagnac cedex
fax : 05 61 42 44 39

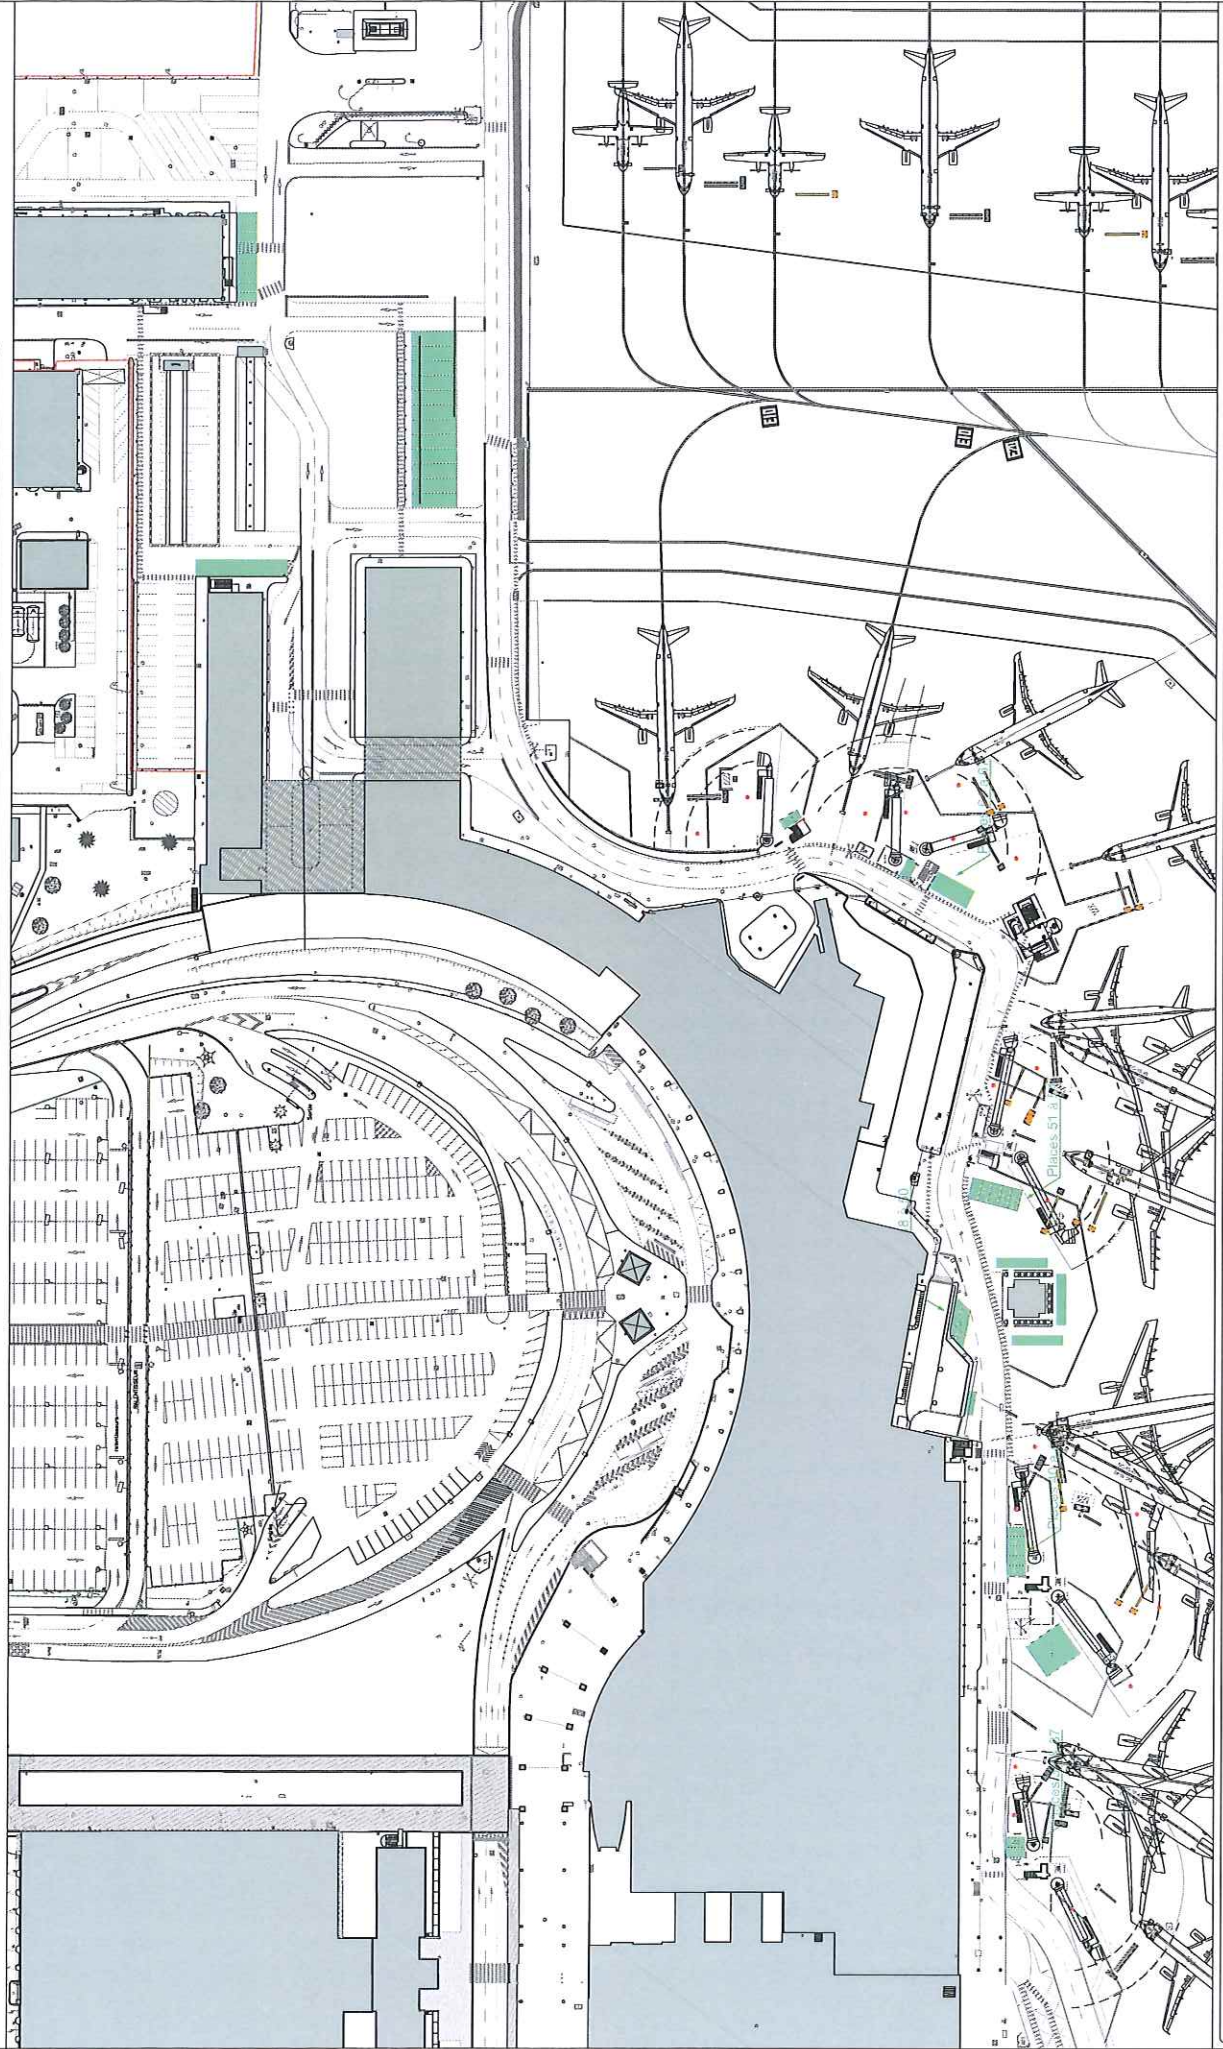

DATE	ECH.	EP.	DESS.	DEMANDEUR	ENT.	CODE INF.
11/02/10	1/1250	station.	CBM		ATB	PZ704B